


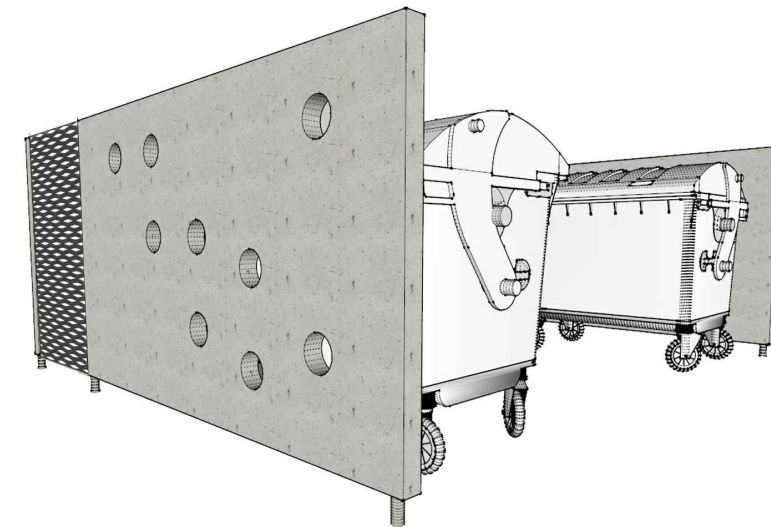


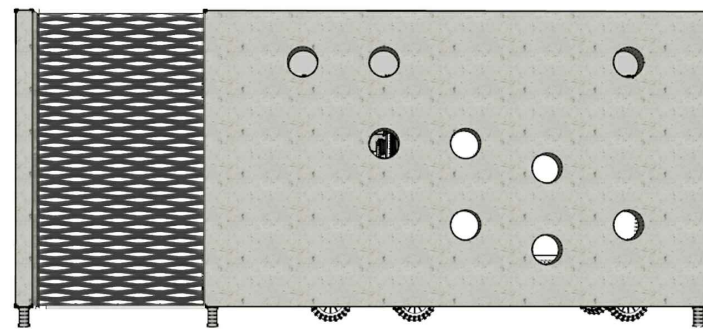

kontejnerová stání

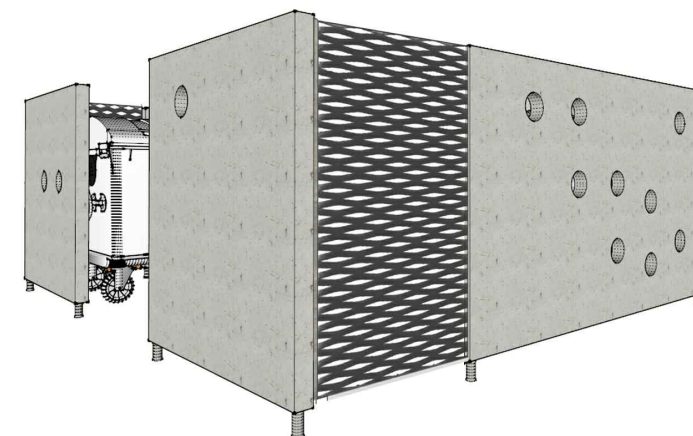

1. Španielova 1296 - 1298

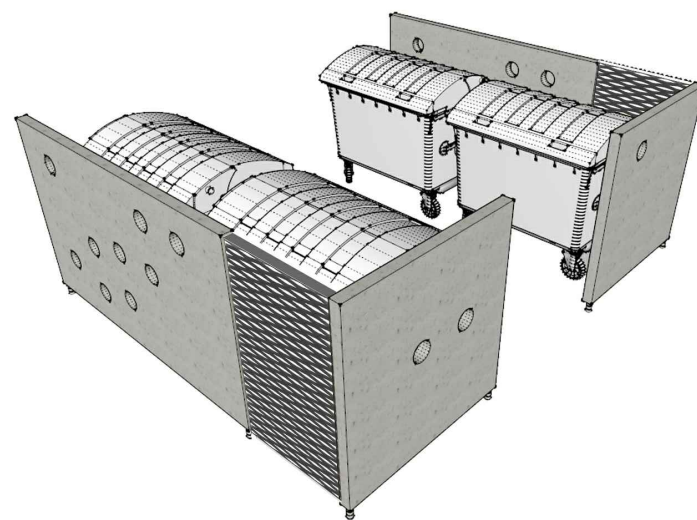


situace




vizualizace

3 kontejnery


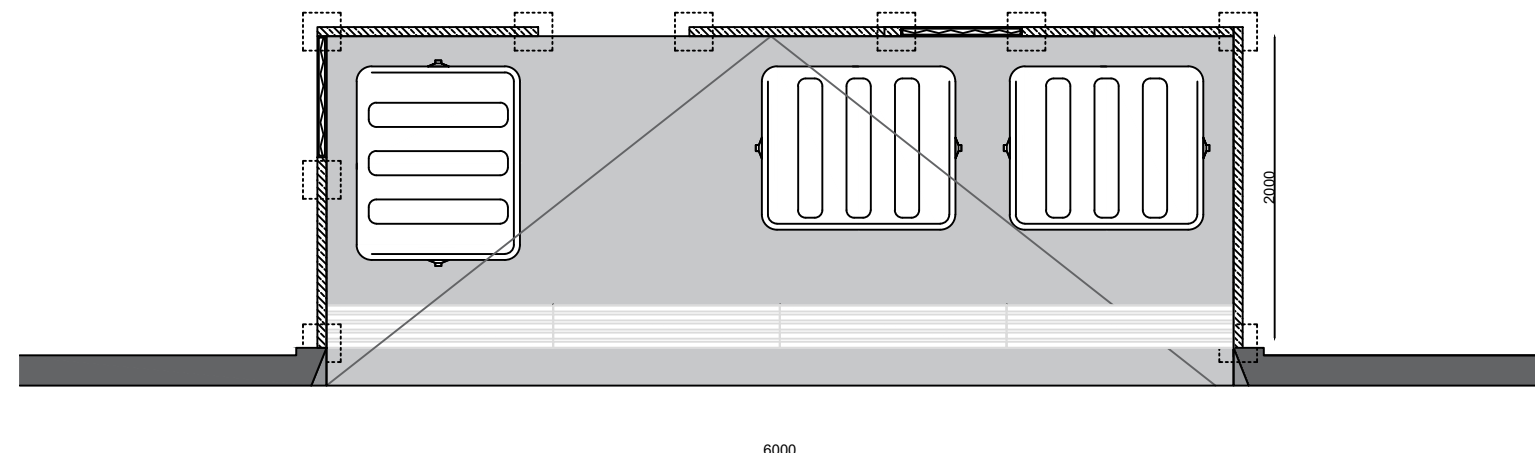


nová exteriérová podlaha: 12m²

půdorys

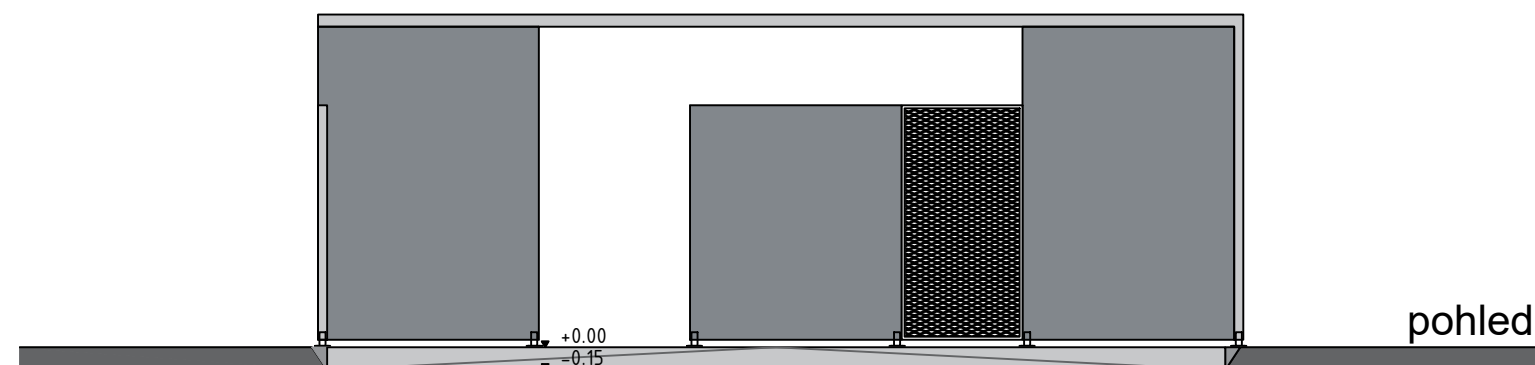


pohled

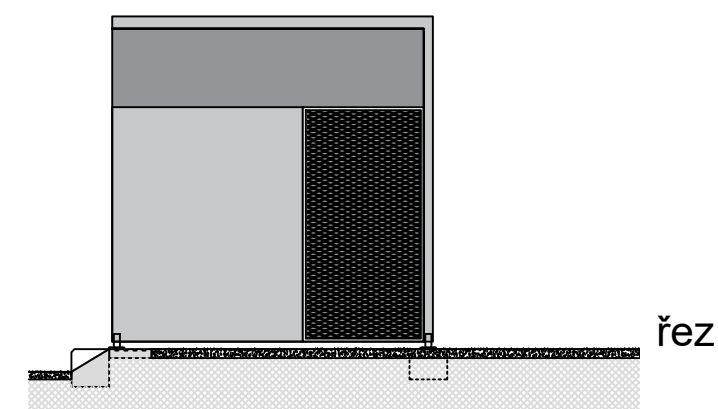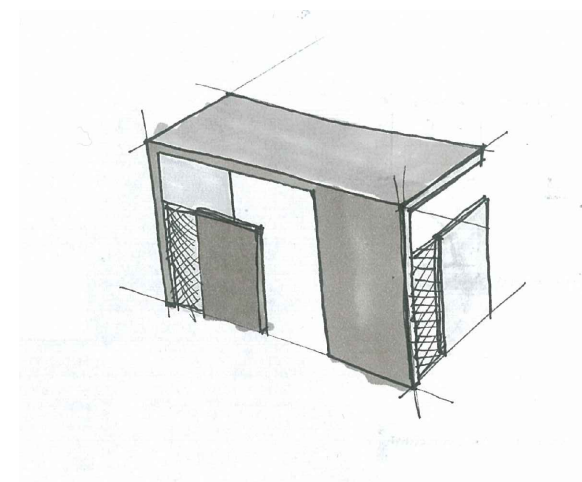


řez

4. Španielova 1267 - 1269

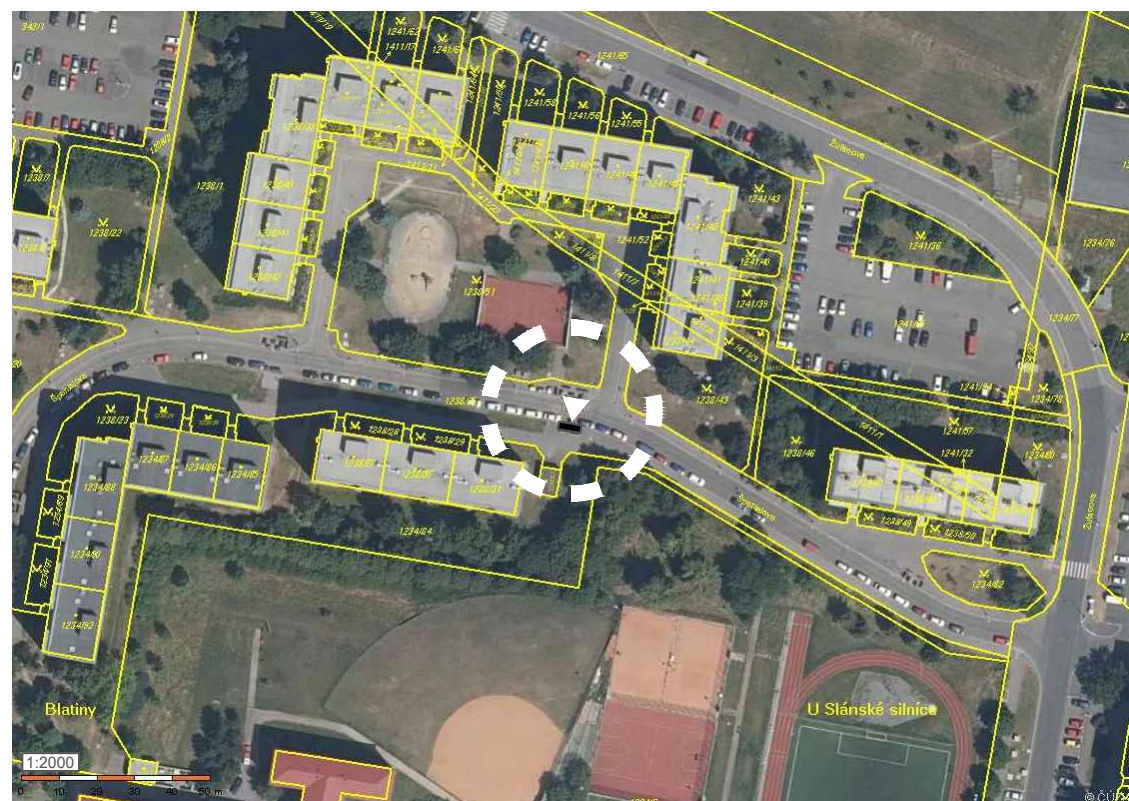

situace

3 kontejnery

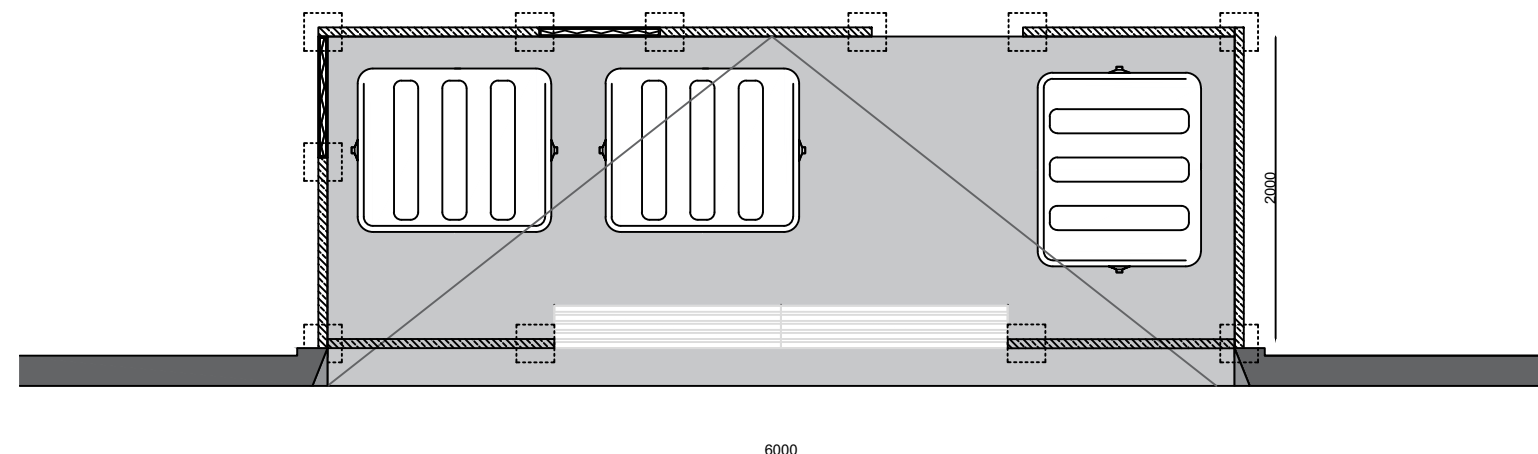


nová exteriérová podlaha: 12m²


půdorys



situace

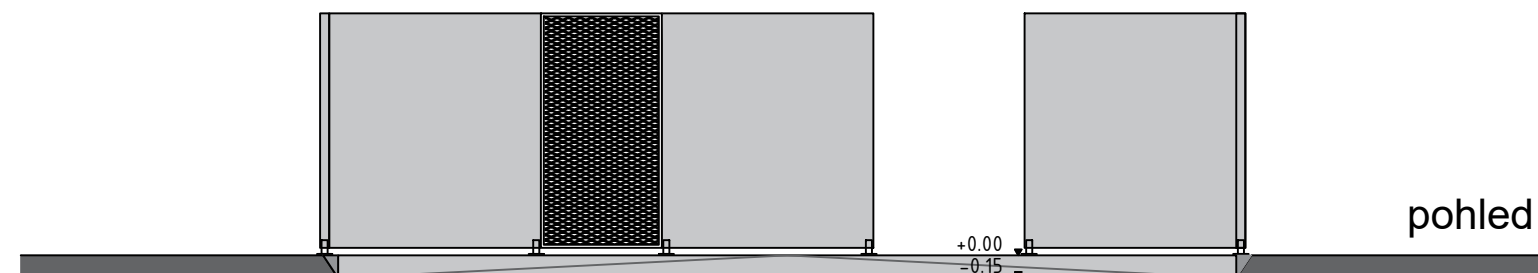


pohled

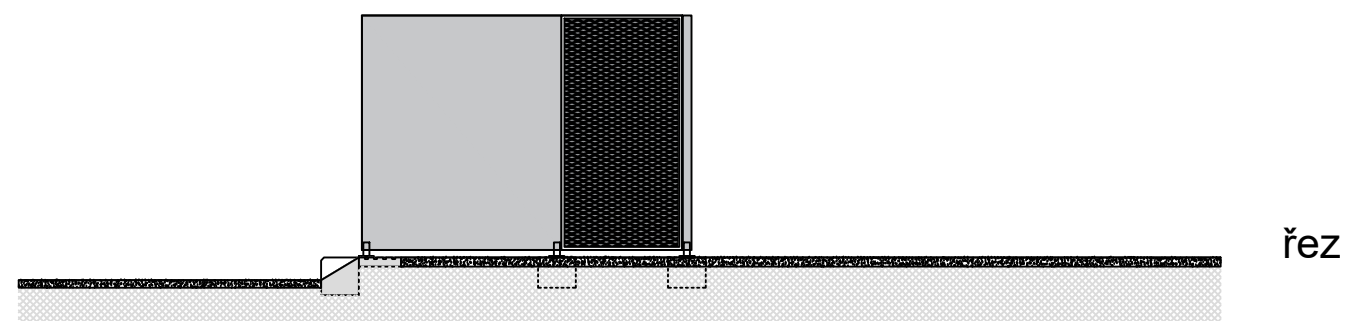


řez

6. Sochanova 1132 - 1134

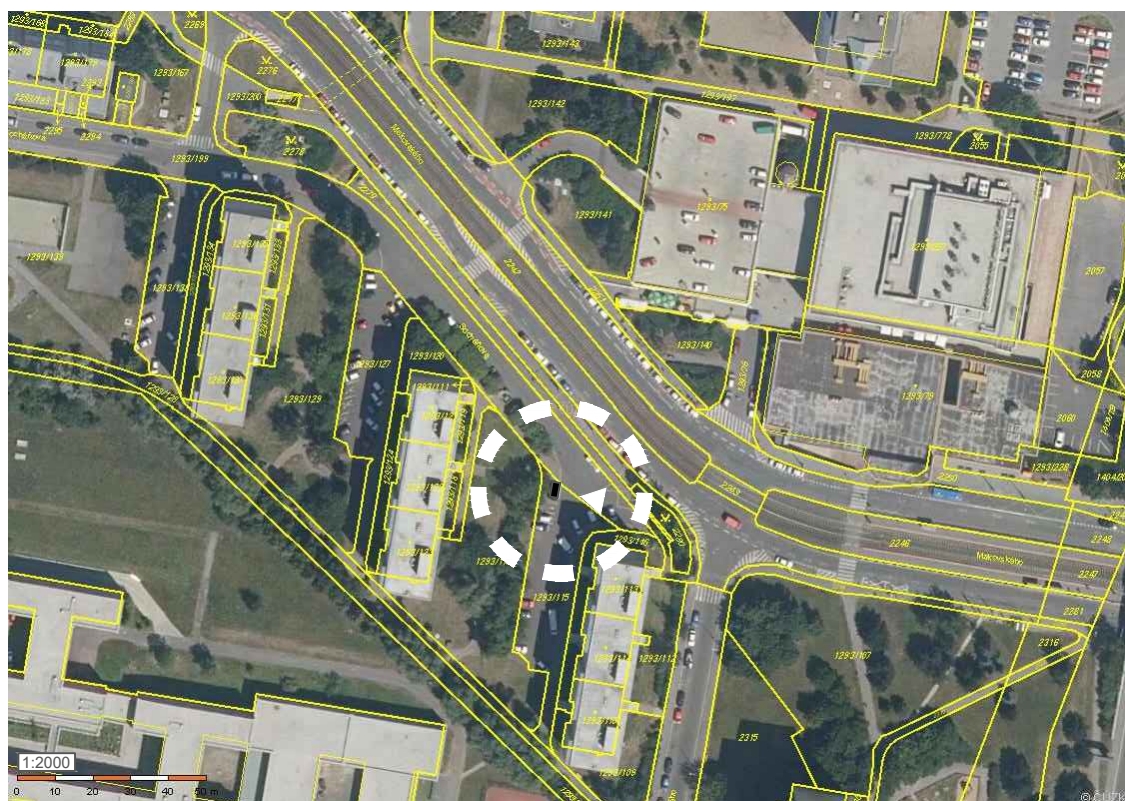

situace

3 kontejnery

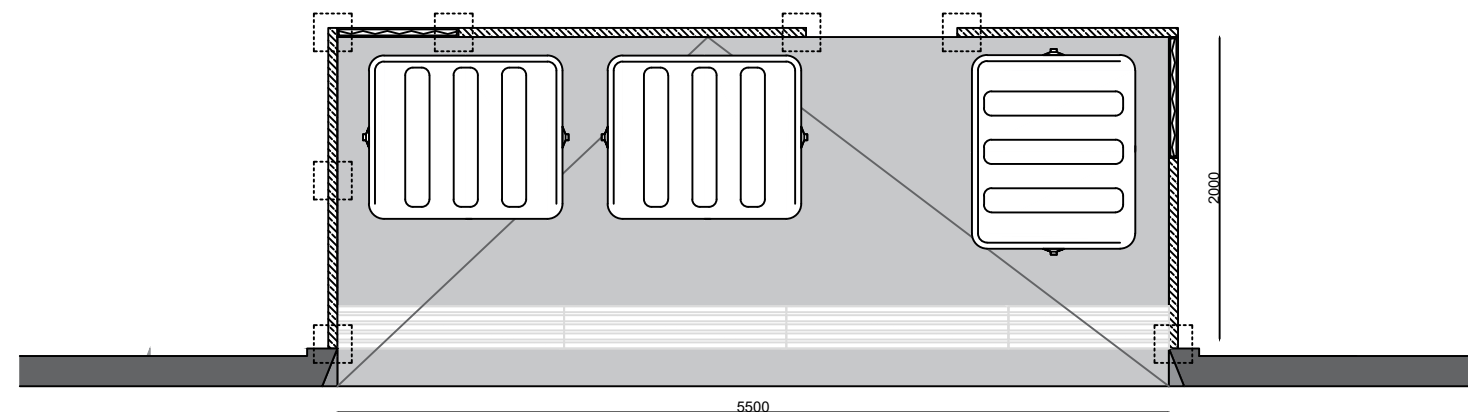


nová exteriérová podlaha: 13.8m²


půdorys



situace

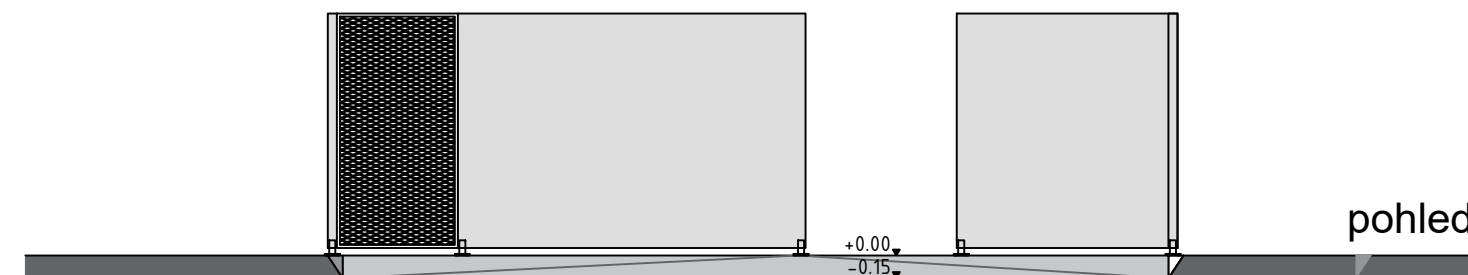

pohled

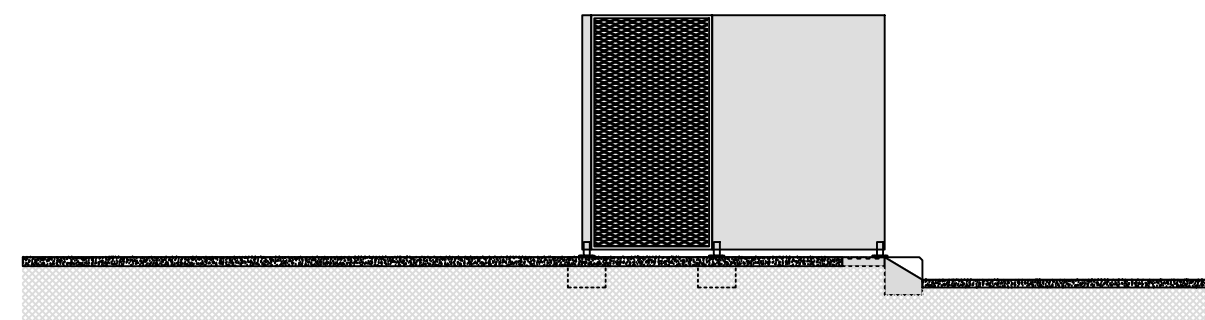


řez

7. Jiránkova 1138



situace

3 kontejnery

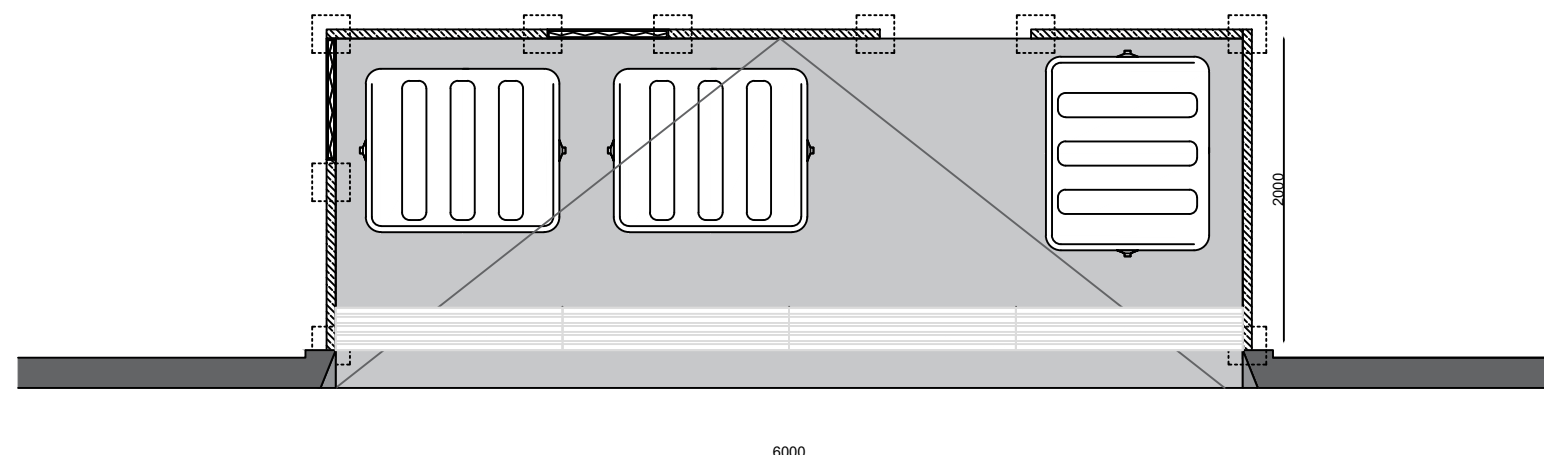


nová exteriérová podlaha: 12m²


půdorys



situace

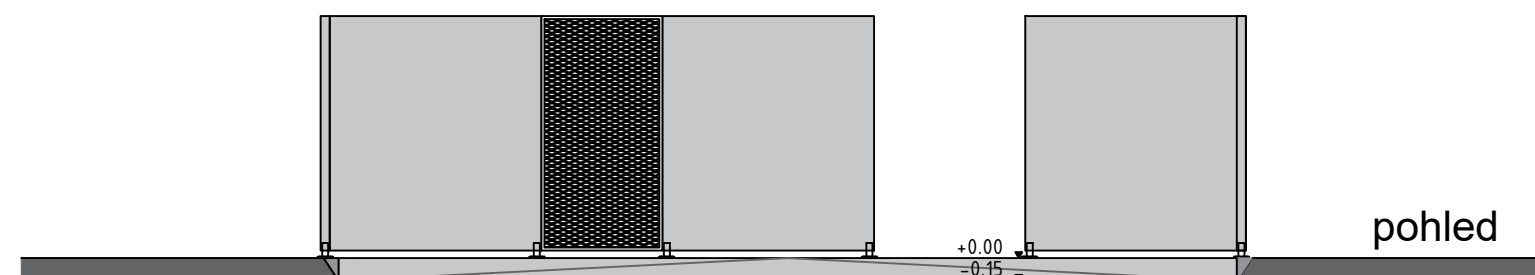

pohled

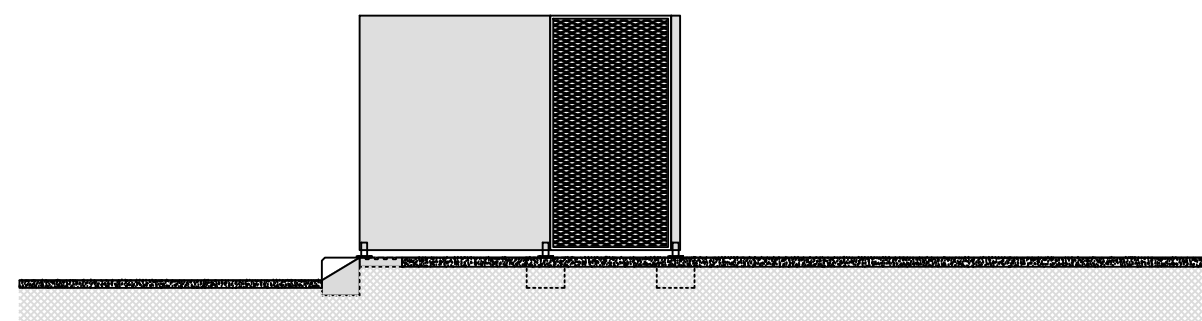

řez

9. Makovského 1335 - 1337




situace



vizualizace


kontejnerová stání | Praha 17 Řepy | Makovského - 09
formát A3 | 24.11.2017 | draft - kreslil GRS

5 kontejnerů

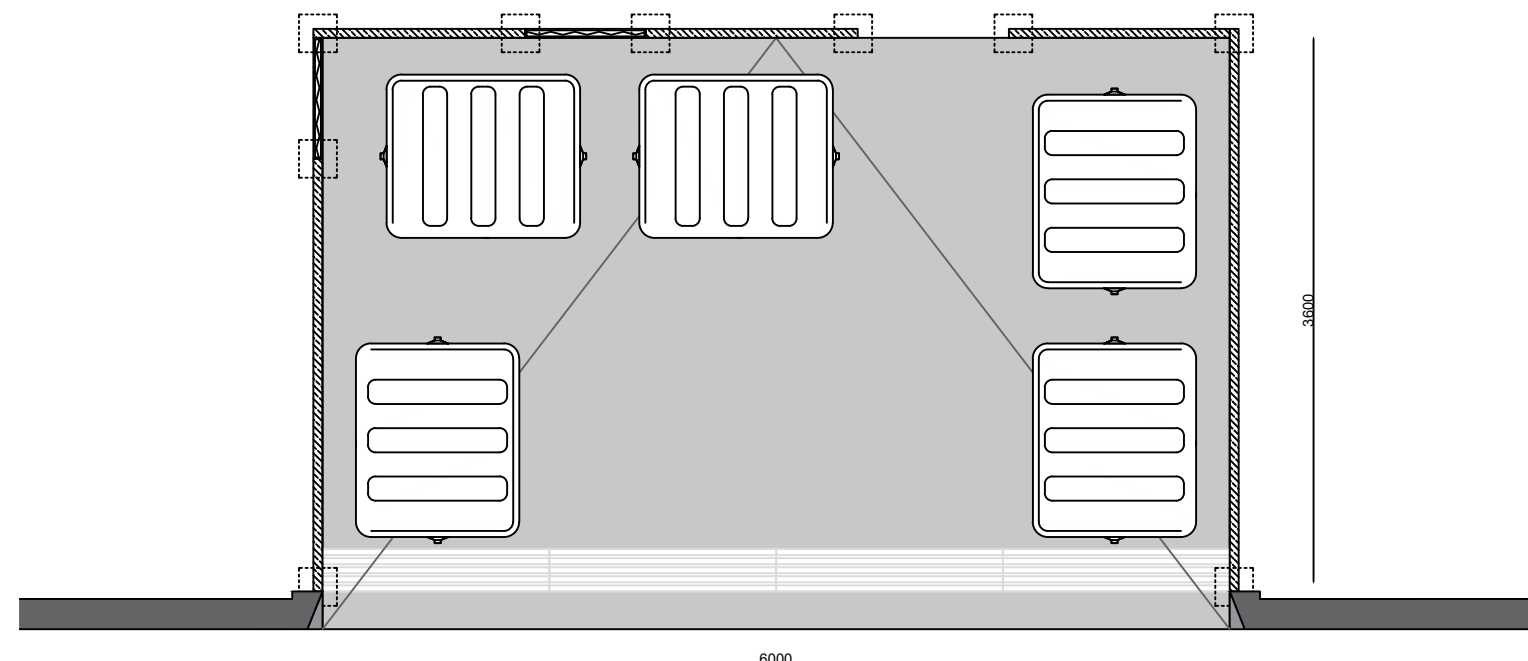


nová exteriérová podlaha: 21.6m²

půdorys

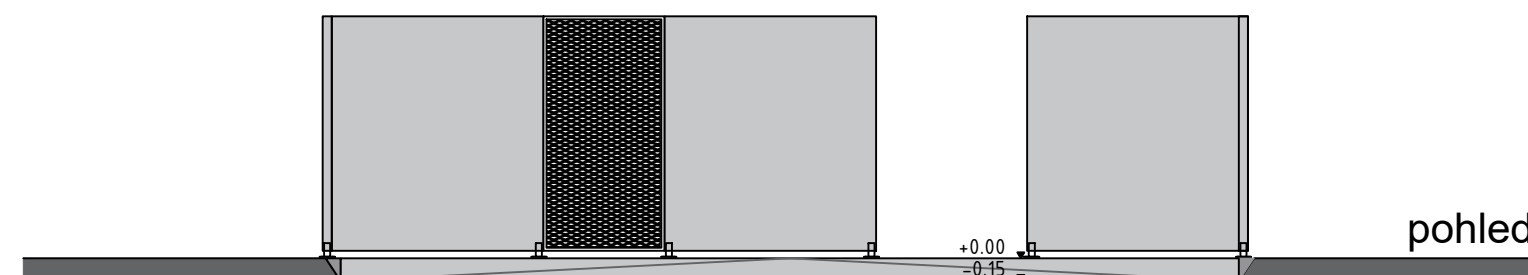


pohled

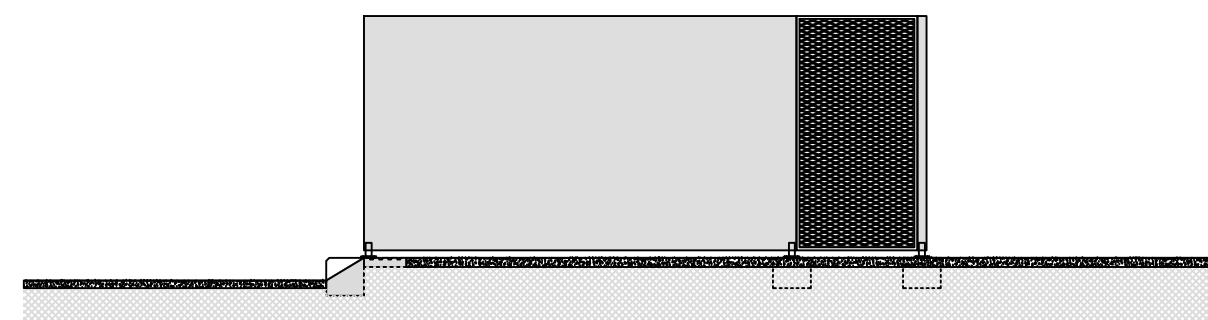


řez

Přesné rozměry navrhovaného objektu musí být zaměřeny na staveništi.
Nejedná se o dílenskou dokumentaci.
K projektu je nutno vypracovat dílenskou dokumentaci, která bude odsouhlasena klientem a architektem.
Tato dokumentace je duševním vlastnictvím YUAR s.r.o.. Kopírování a jiné poskytování dokumentu pouze ze souhlasu autora, dle autorského zákona.


System

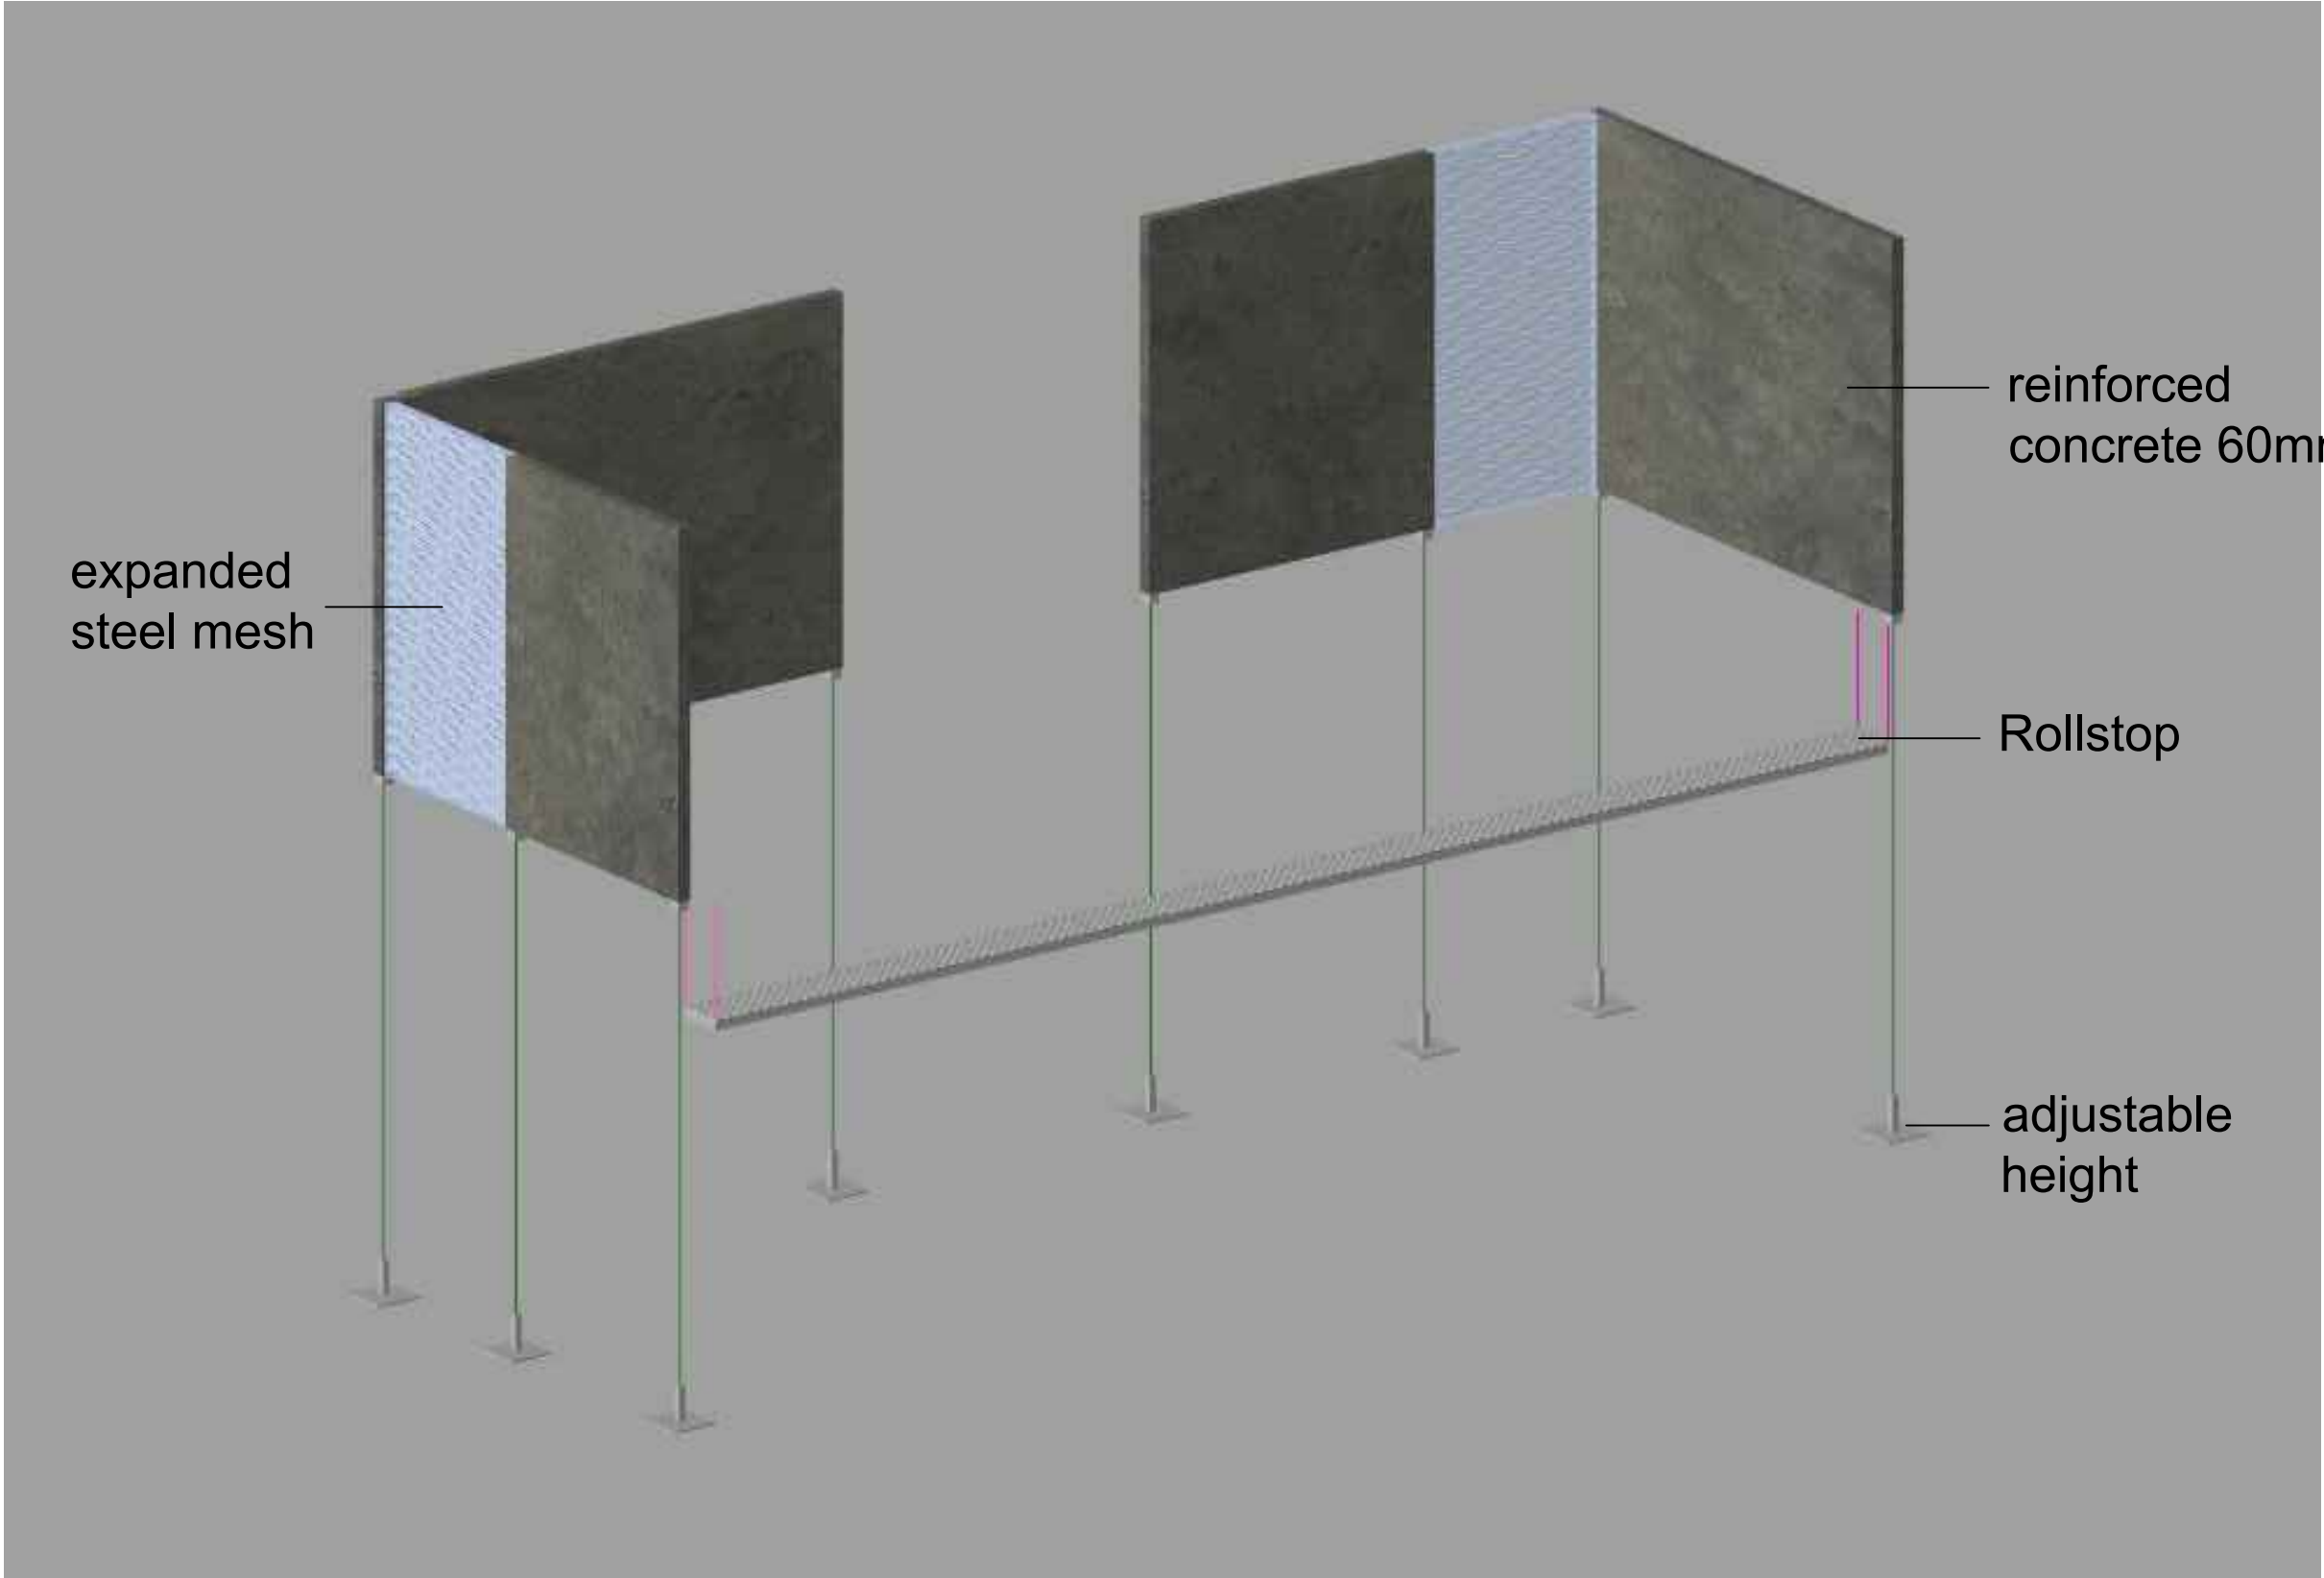


střecha - varianta

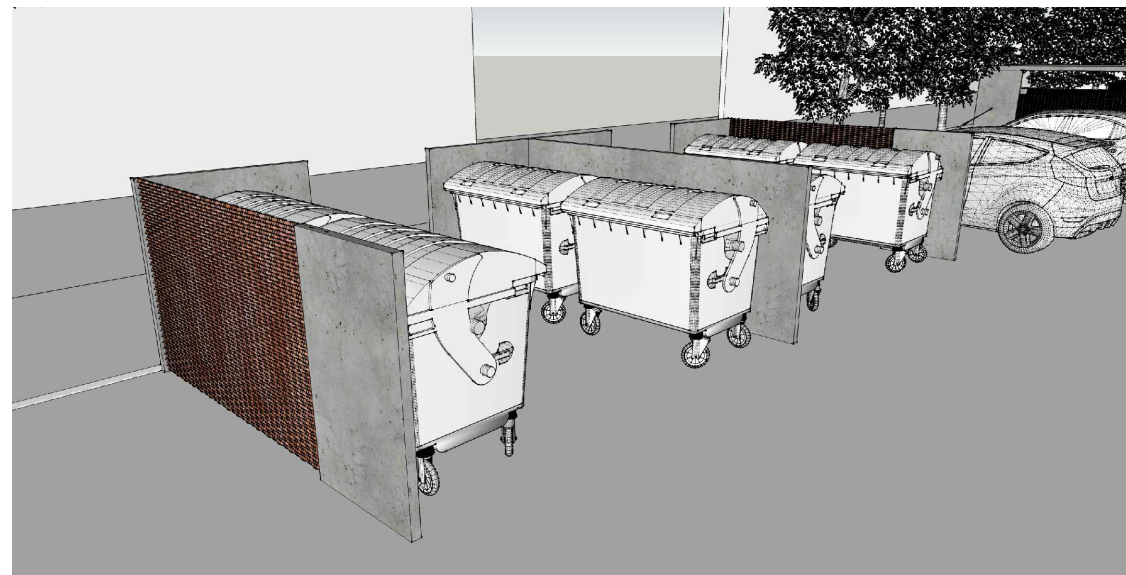


vizualizace

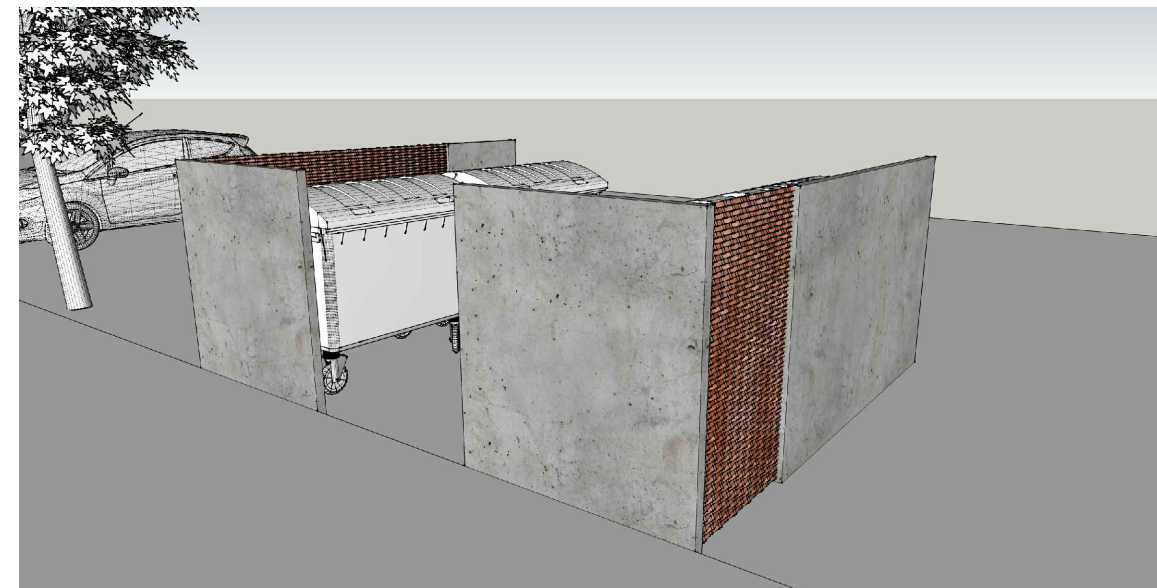


vizualizace

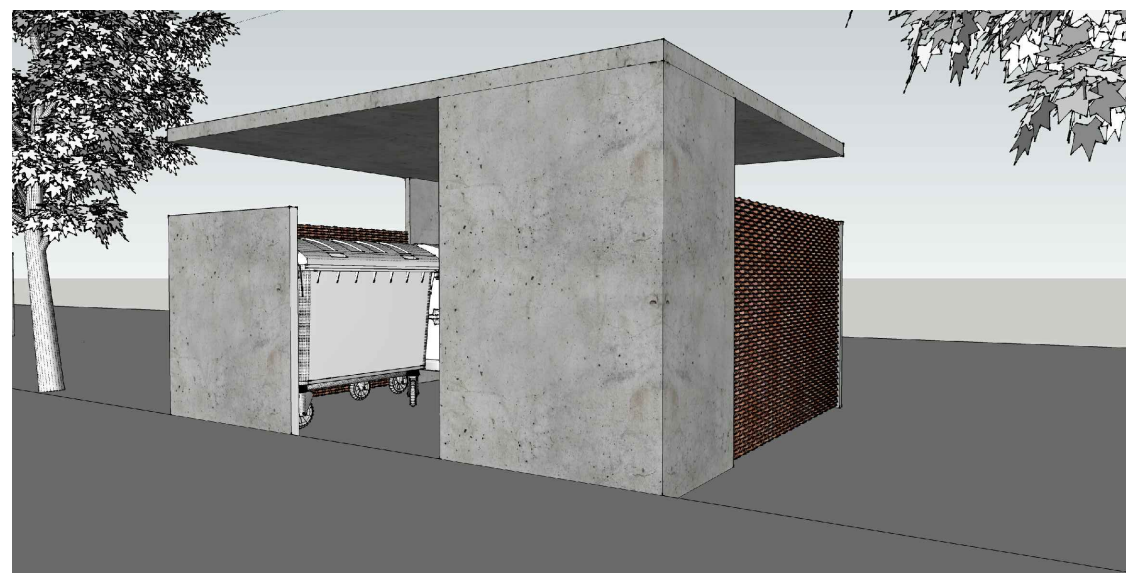

vizualizace

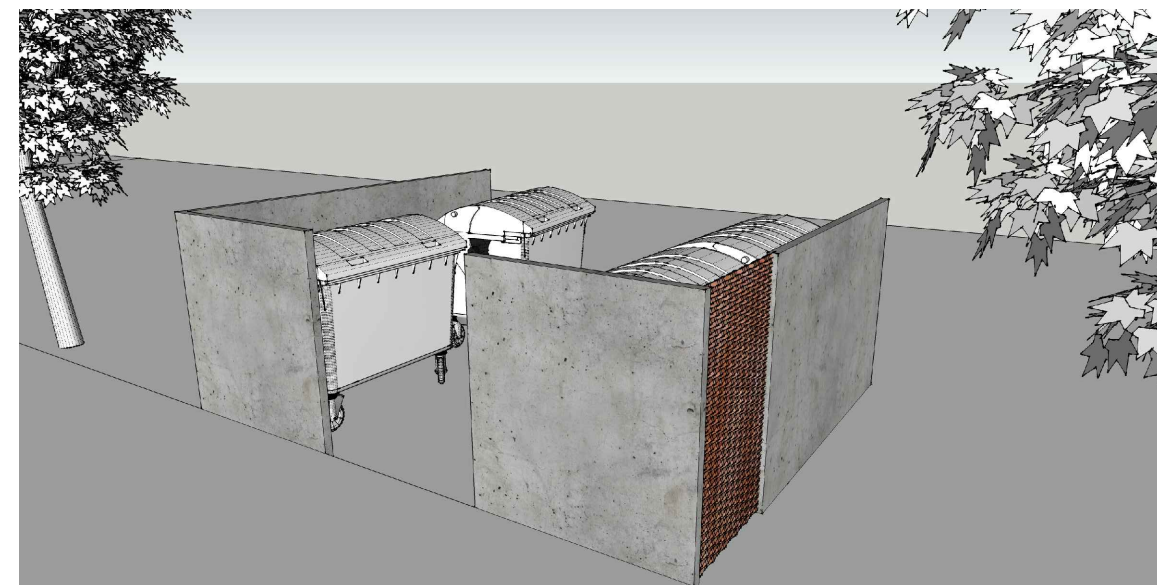

vizualizace

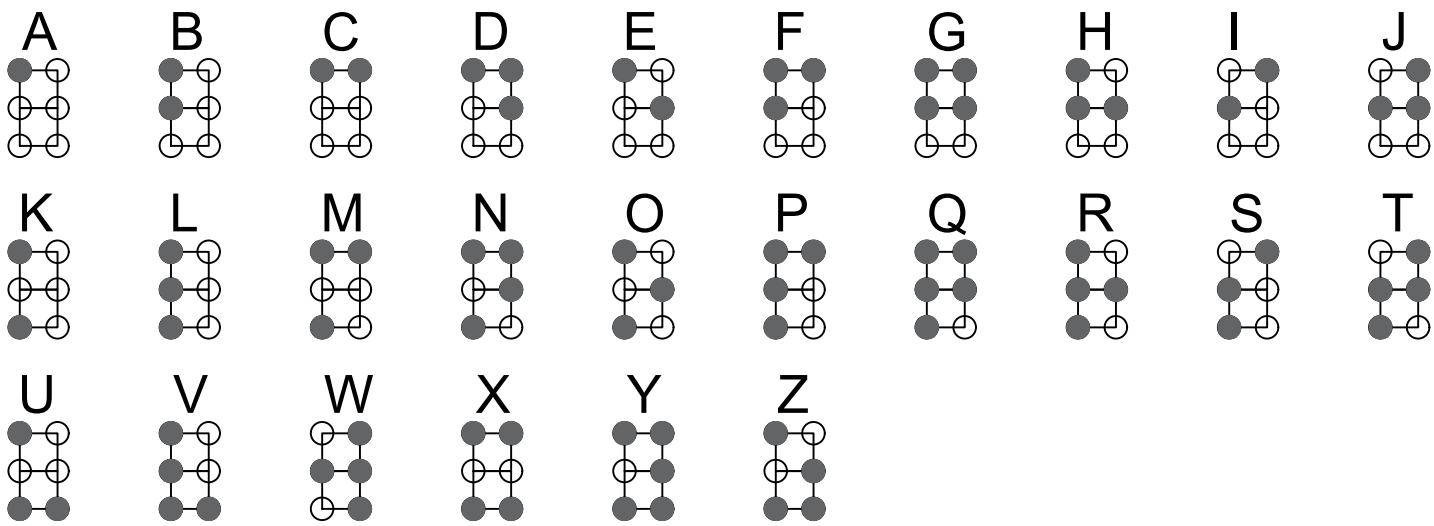

Braillovo slepecké písmo

- design výřezu otvorů do
želožobetonových zdí

