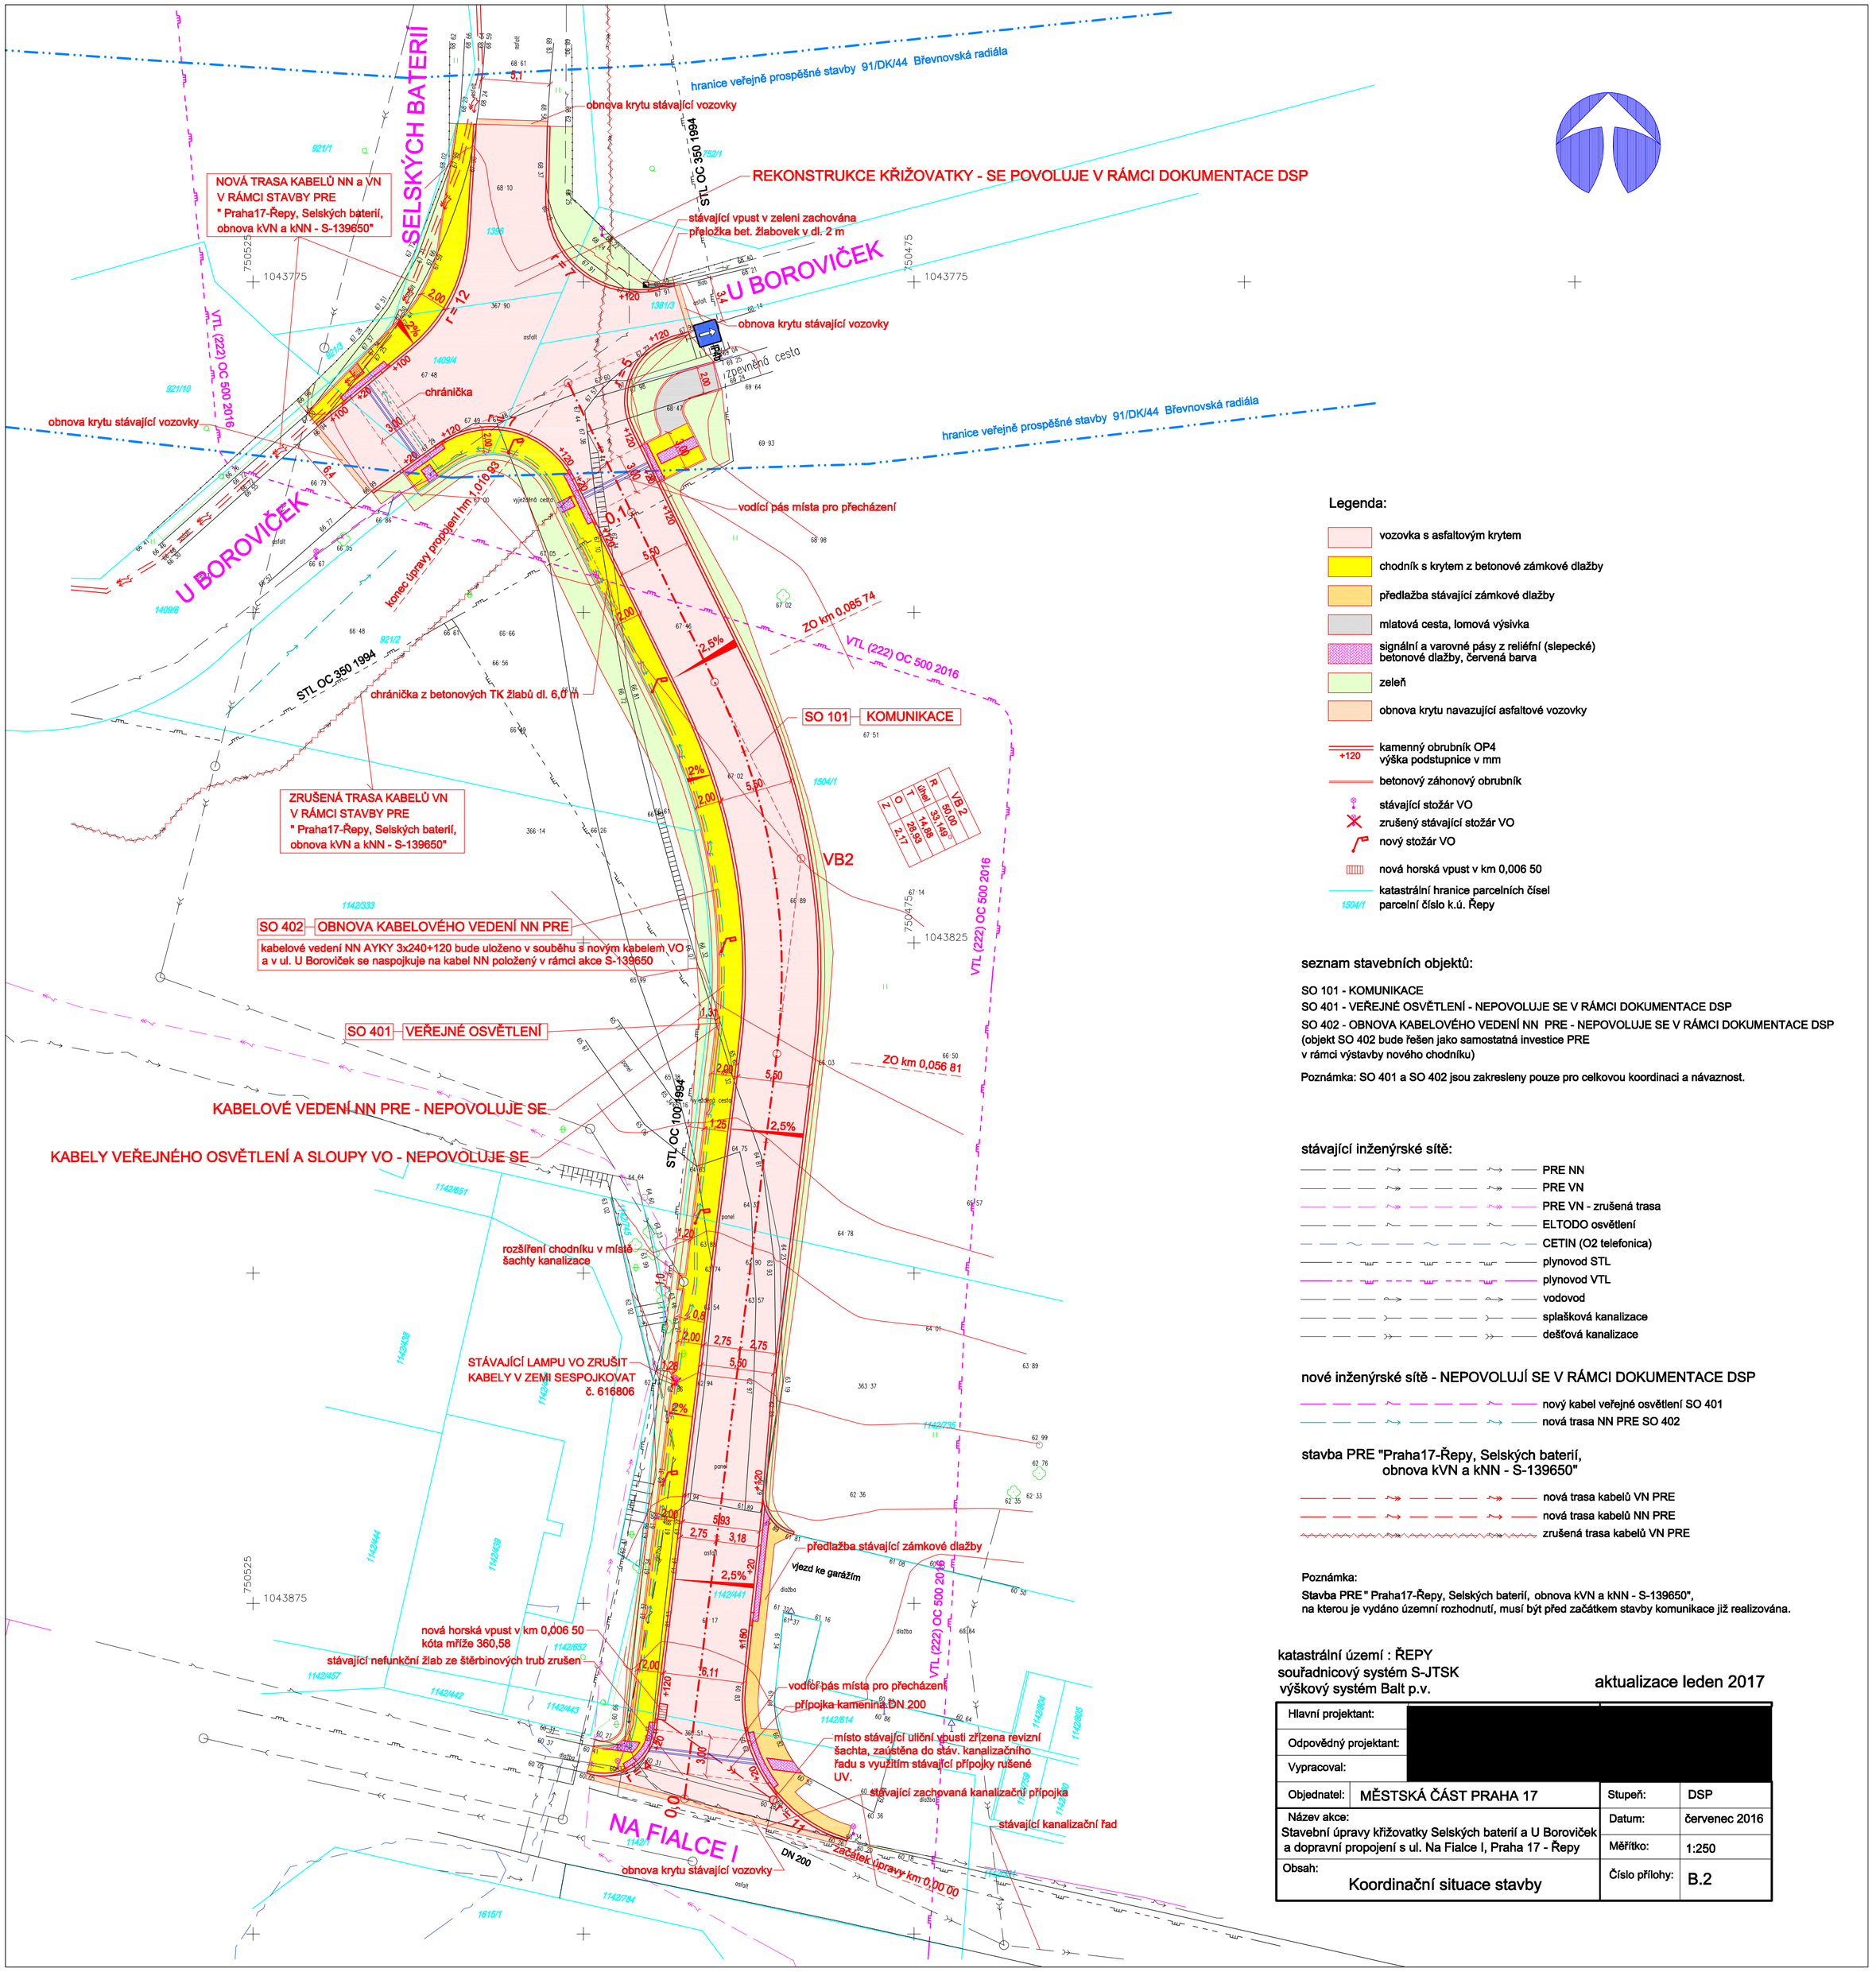

Legenda:

- vozovka s asfaltovým krytem
- chodník s krytem z betonové zámkové dlažby
- předlažba stávající zámkové dlažby
- mlatová cesta, lomová výsivka
- signální a varovné pásy z reliéfní (slepecké) betonové dlažby, červená barva
- zeleň
- obnova krytu navazující asfaltové vozovky
- +120 kamenný obrubník OP4 výška podstupnice v mm
- betonový záhonový obrubník
- stávající stožár VO
- zrušený stávající stožár VO
- nový stožár VO
- nová horská vpust v km 0,006 50
- katastrální hranice parcelních čísel
- 1504/1 parcelní číslo k.ú. Řepy

seznam stavebních objektů:

SO 101 - KOMUNIKACE
SO 401 - VEŘEJNÉ OSVĚTLENÍ - NEPOVOLUJE SE V RÁMCI DOKUMENTACE DSP
SO 402 - OBNOVA KABELOVÉHO VEDENÍ NN PRE - NEPOVOLUJE SE V RÁMCI DOKUMENTACE DSP
(objekt SO 402 bude řešen jako samostatná investice PRE
v rámci výstavby nového chodníku)

Poznámka: SO 401 a SO 402 jsou zakresleny pouze pro celkovou koordinaci a návaznost.

stávající inženýrské sítě:

- PRE NN
- PRE VN
- PRE VN - zrušená trasa
- ELTODO osvětlení
- CETIN (O2 telefonica)
- plynovod STL
- plynovod VTL
- vodovod
- splašková kanalizace
- dešťová kanalizace

nové inženýrské sítě - NEPOVOLUJÍ SE V RÁMCI DOKUMENTACE DSP

- nový kabel veřejné osvětlení SO 401
- nová trasa NN PRE SO 402

stavba PRE "Praha17-Řepy, Selských baterií, obnova kVN a kNN - S-139650"

- nová trasa kabelů VN PRE
- nová trasa kabelů NN PRE
- zrušená trasa kabelů VN PRE

Poznámka:
Stavba PRE " Praha17-Řepy, Selských baterií, obnova kVN a kNN - S-139650",
na kterou je vydáno územní rozhodnutí, musí být před začátkem stavby komunikace již realizována.

katastrální území : ŘEPY
souřadnicový systém S-JTSK
výškový systém Balt p.v.

aktualizace leden 2017

Hlavní projektant:	[redacted]		
Odpovědný projektant:			
Vypracoval:			
Objednatel:	MĚSTSKÁ ČÁST PRAHA 17	Stupeň:	DSP
Název akce: Stavební úpravy křižovatky Selských baterií a U Boroviček a dopravní propojení s ul. Na Fialce I, Praha 17 - Řepy		Datum:	červenec 2016
		Měřítko:	1:250
Obsah: Koordinační situace stavby		Číslo přílohy:	B.2

PDF vytvořeno zkušební verzí pdfFactory Pro www.fineprint.cz