


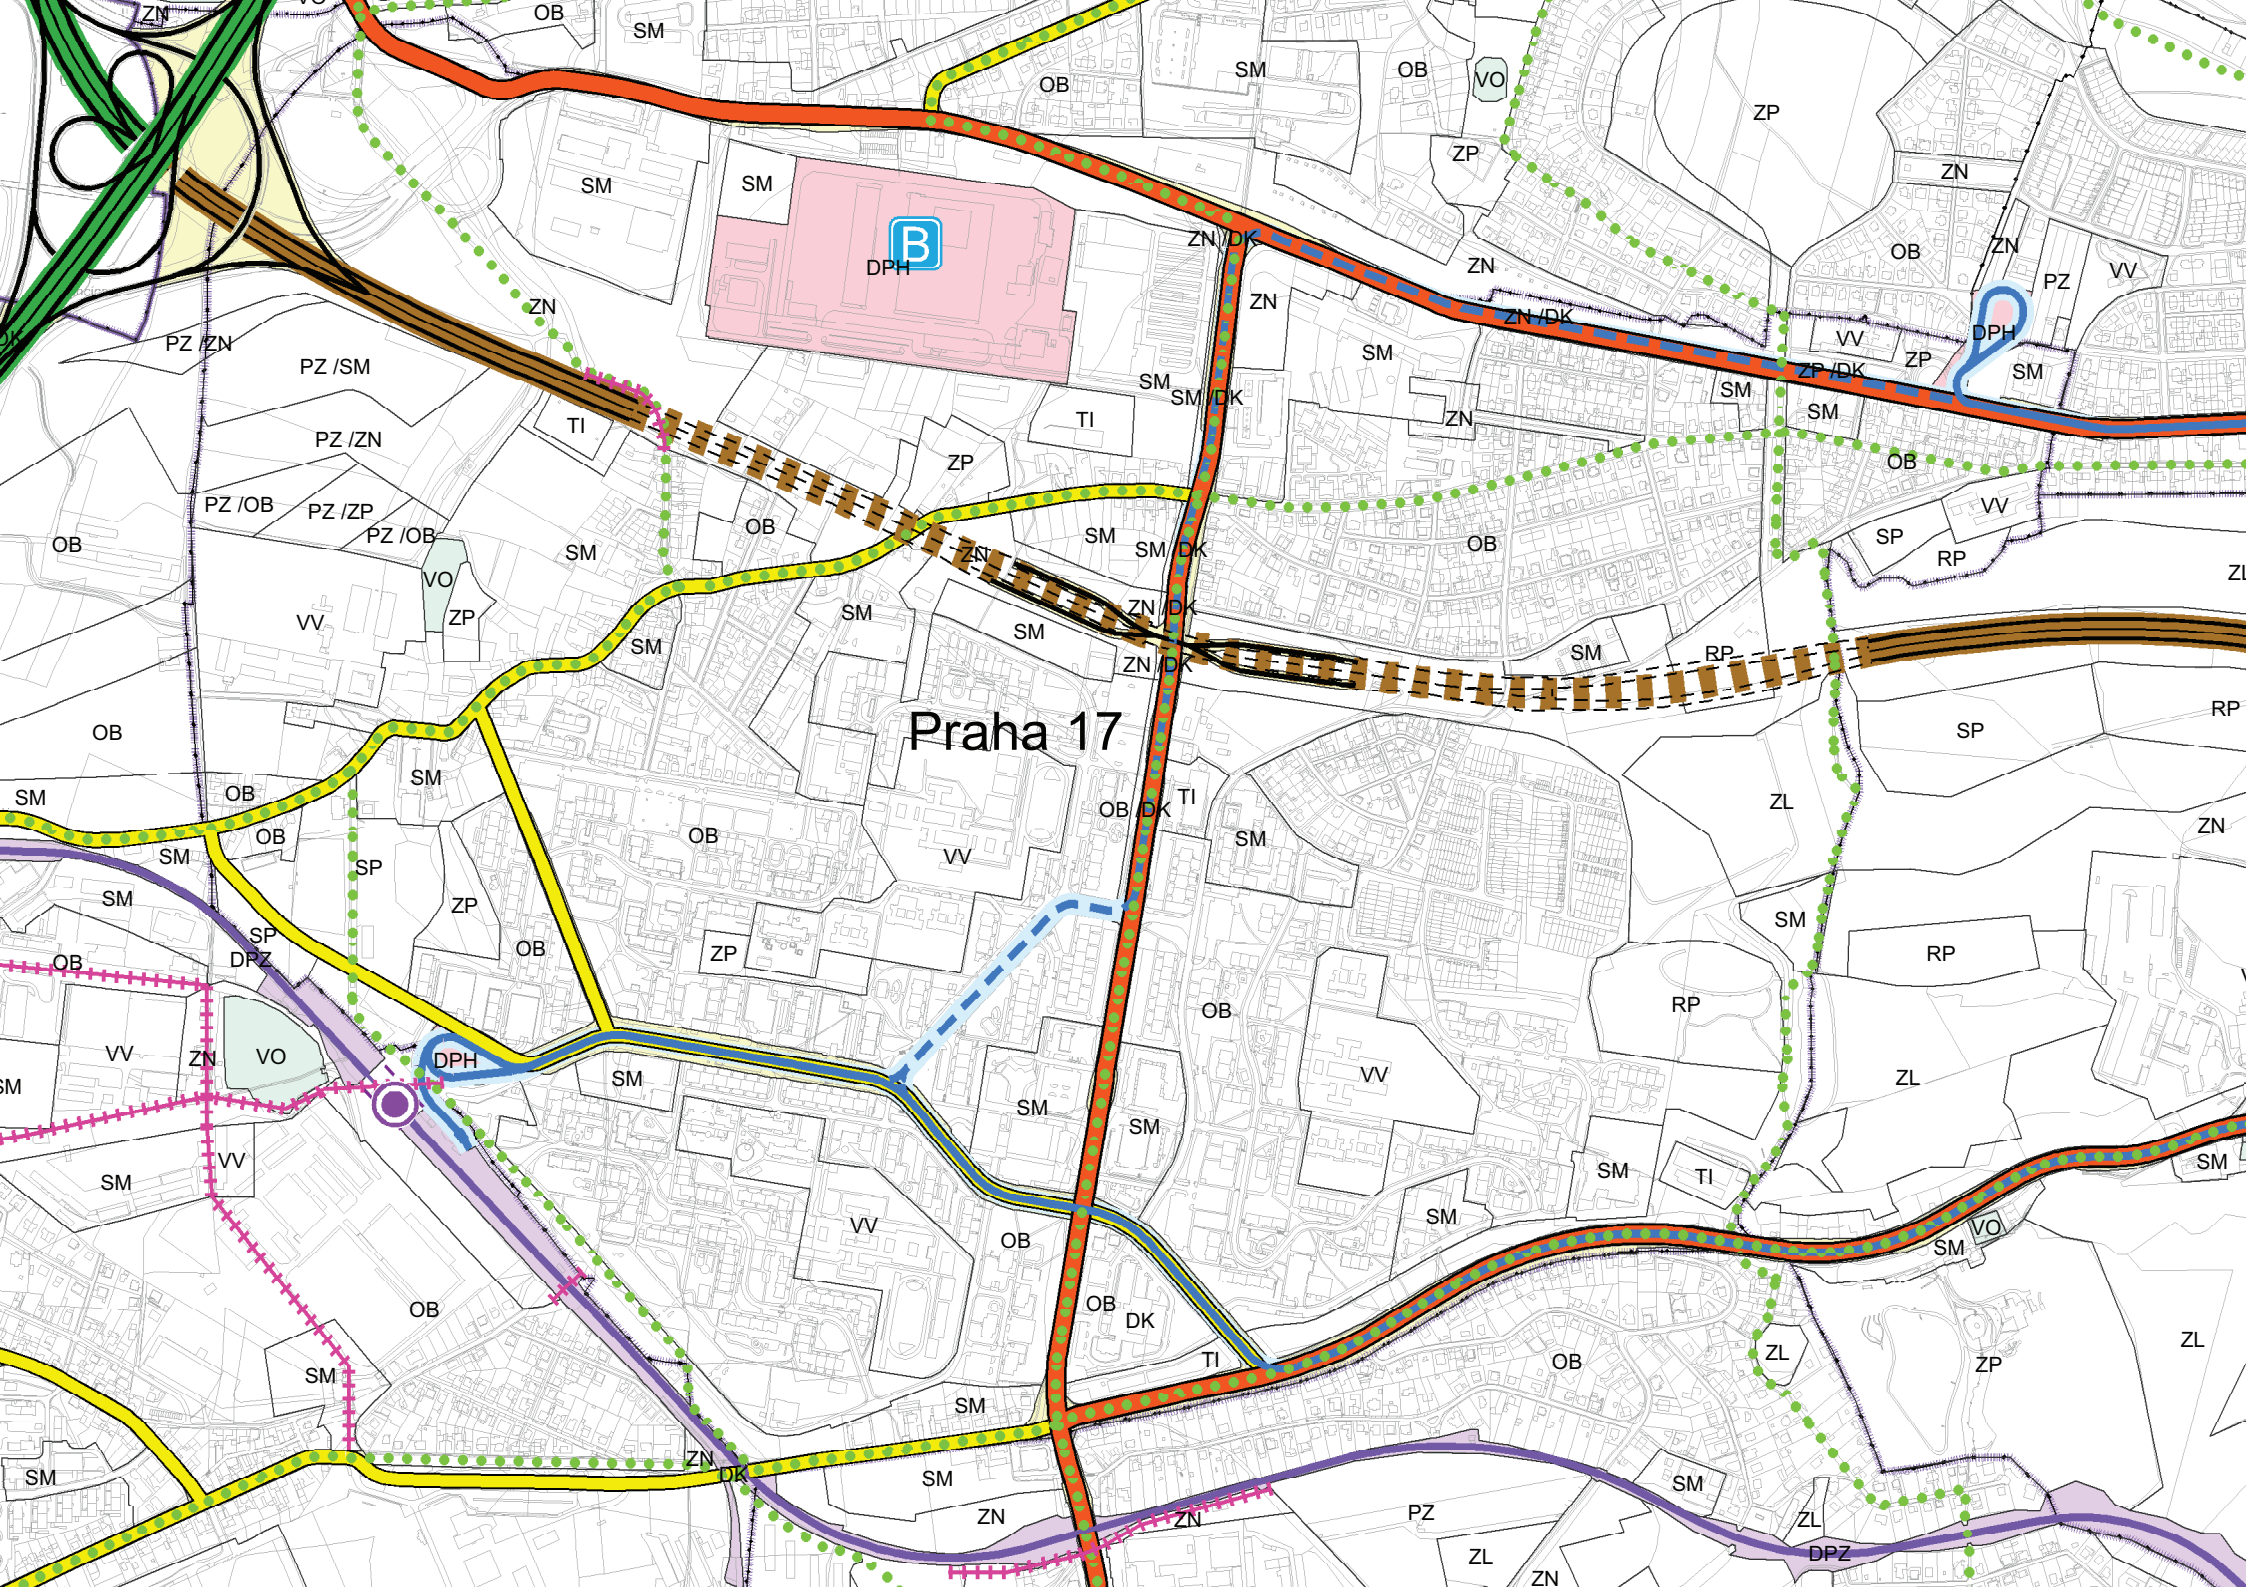

LEGENDA

ZÁVAZNÉ PRVKY

Komunikace

NÁVRH	ÚZEMNÍ REZERVA	
		dálnice, rychlostní silnice, Pražský okruh
		- tunelové úseky
		komunikace celoměstského významu
		- tunelové úseky
		komunikace městského významu
		- tunelové úseky
		ostatní vybrané komunikace
		- tunelové úseky

Veřejná hromadná doprava osob

NÁVRH	ÚZEMNÍ REZERVA	
		trasy metra se stanicemi
		vestibuly stanic metra
		depa metra
		tramvajové tratě
		- tunelové úseky
		tramvajové vozovny
		významné terminály autobusové dopravy
		garáže autobusů městské dopravy
		záchytná parkoviště (garáže) P+R
		lanové dráhy

Železniční doprava

NÁVRH	ÚZEMNÍ REZERVA	
		dráhy konvenční
		- tunelové úseky
		dráhy vysokorychlostní
		- tunelové úseky
		stanice a zastávky
		provozní technické základny
		centra překládky ve vazbě na železnici

Pěší a cyklistická doprava

NÁVRH	ÚZEMNÍ REZERVA	
		významná pěší propojení
		koridory cyklistické infrastruktury

Letecká doprava

NÁVRH	ÚZEMNÍ REZERVA	
		mezinárodní letiště Ruzyně
		vojenská letiště
		ostatní letiště

Vodní doprava

NÁVRH	ÚZEMNÍ REZERVA	
		přístavy osobní a sportovní
		přístavy nákladní
		ochranná funkce přístavů
		plavební komory

Plochy a koridory dopravní infrastruktury

NÁVRH	ETAPA NÁVRHU	ÚZEMNÍ REZERVA	
			komunikace
			veřejná hromadná doprava osob
			záchytná parkoviště (garáže) P+R
			železniční doprava
			nákladní terminály ve vazbě na železniční dopravu
			letecká doprava
			vodní doprava
			plochy dopravní o rozloze zpravidla menší než 5 000 m ²
			plochy dopravní bez přesného umístění v rámci jiné plochy s rozdílným způsobem využití
			plochy s rozdílným způsobem využití
			vodní plochy

PRVKY MAPOVÉHO DÍLA

	hranice hl. m. Prahy
	hranice městských částí
	hranice katastrálních území