


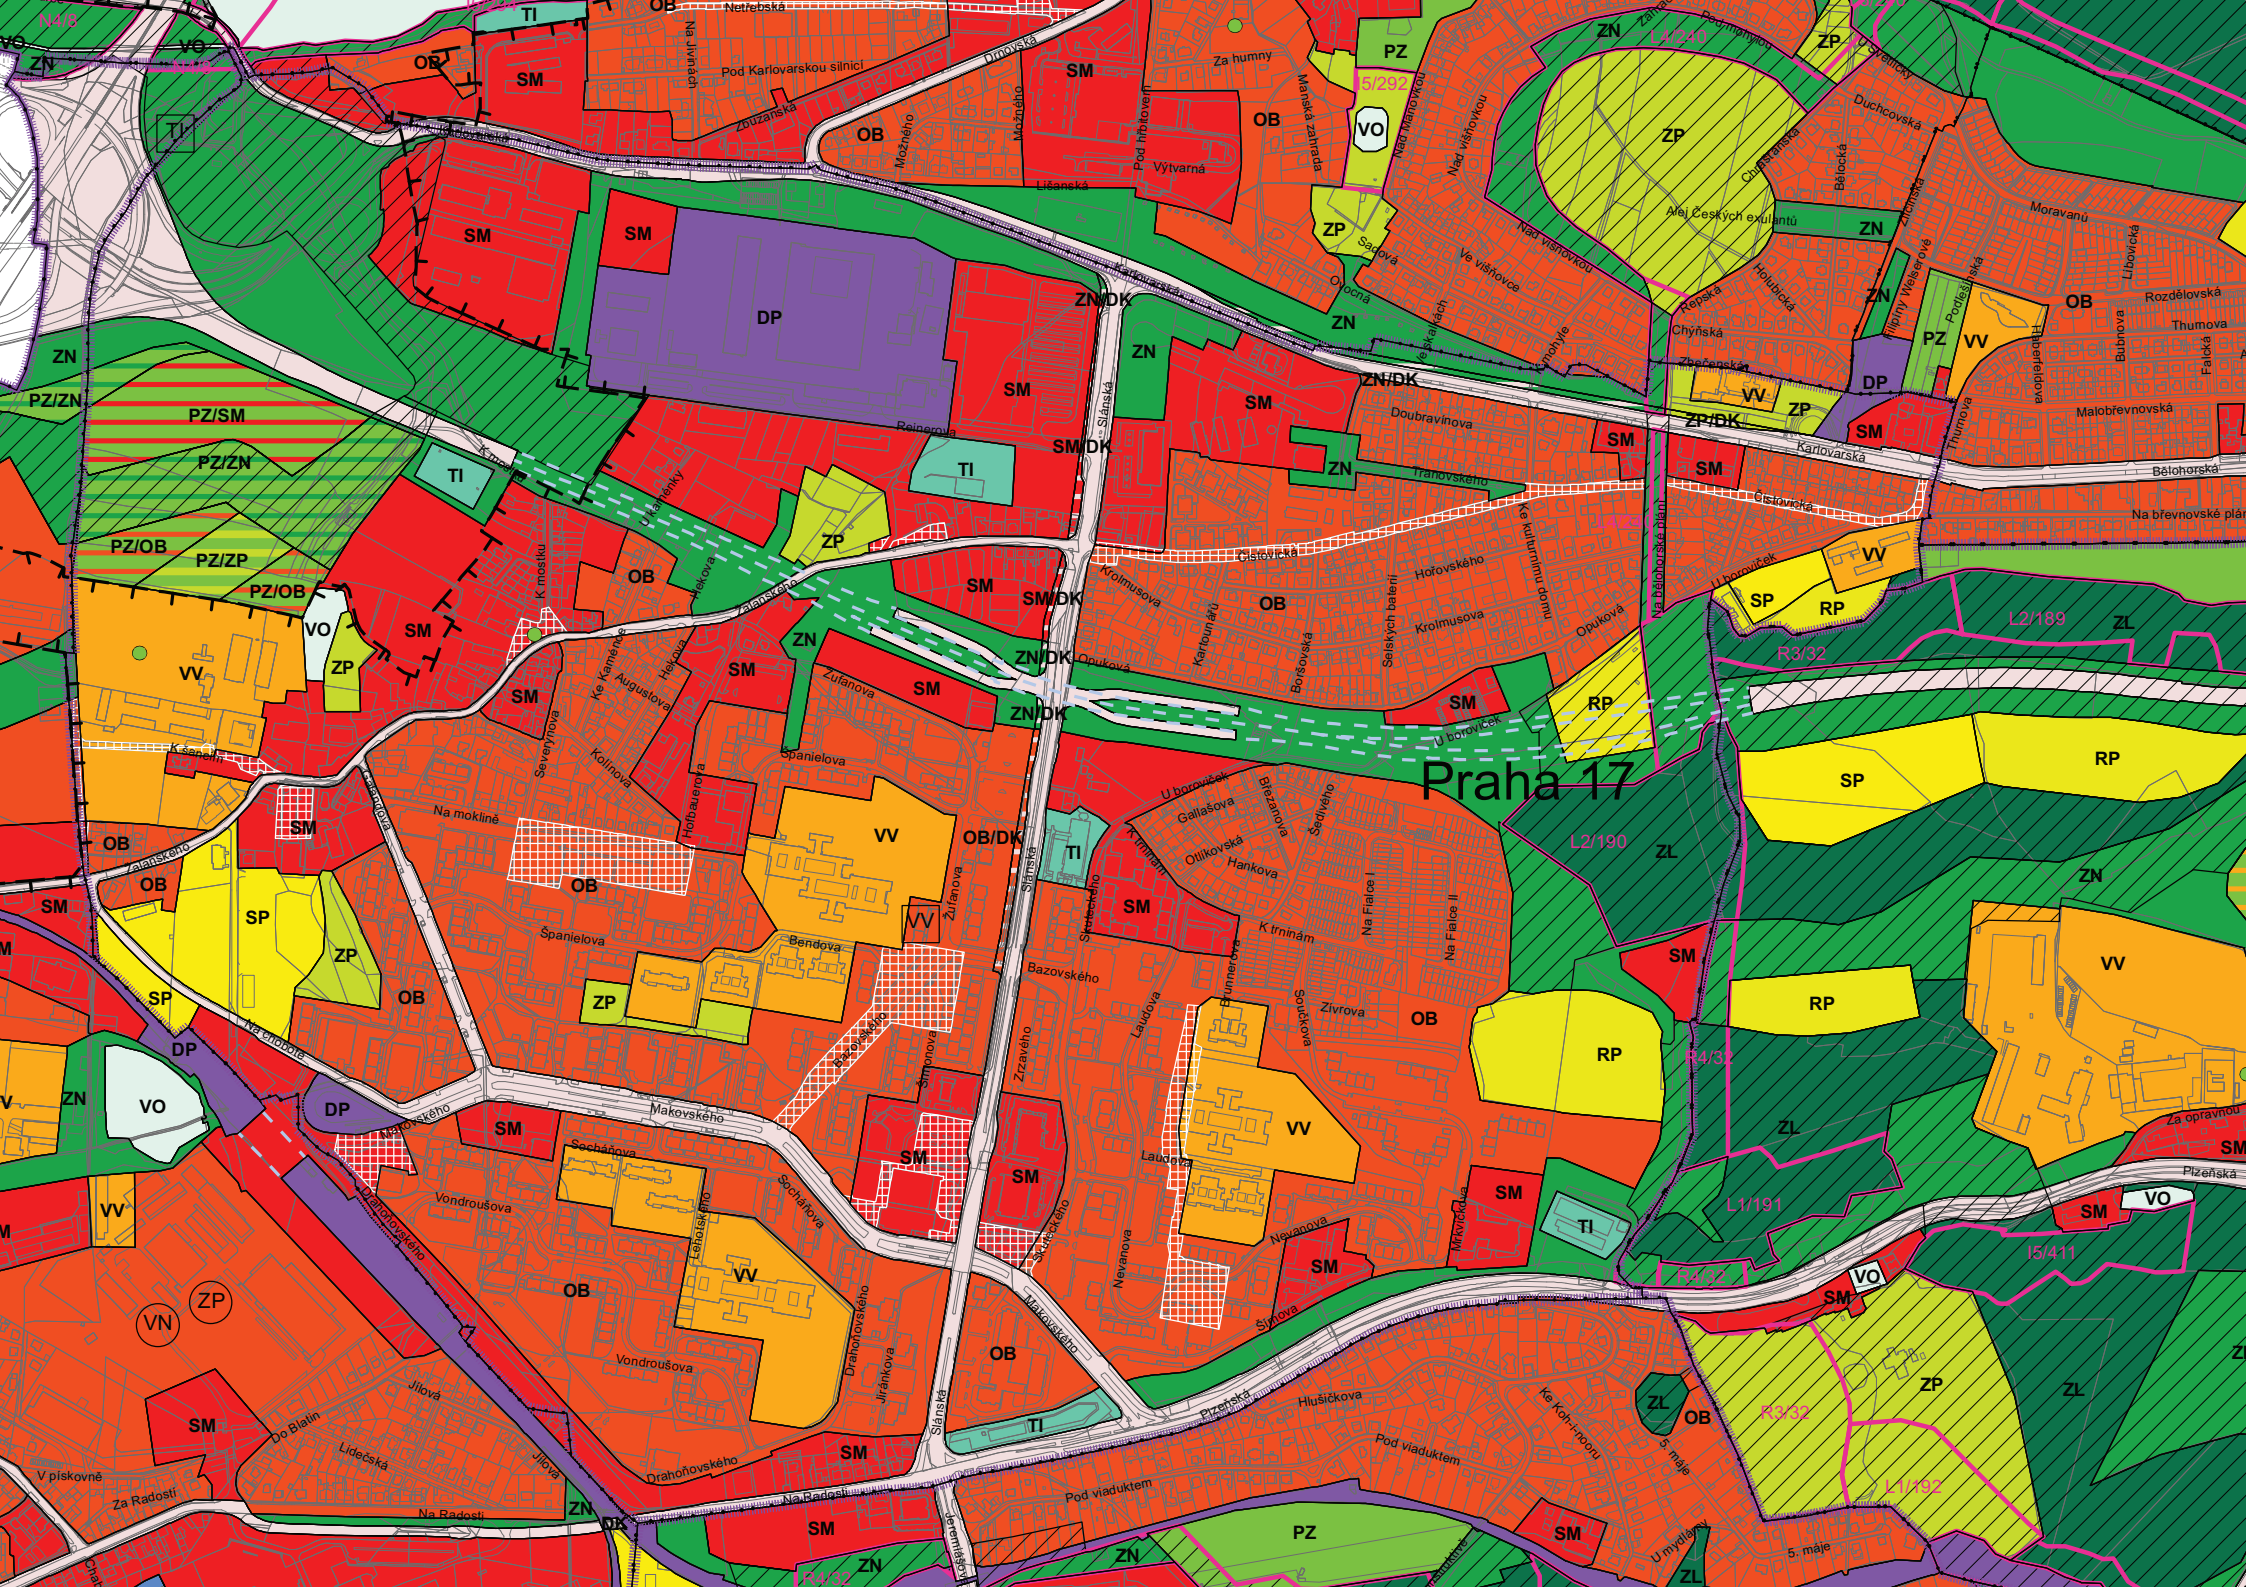

LEGENDA

ZÁVAZNÉ PRVKY

Plochy s rozdílným způsobem využití

návrh

ÚZEMÍ KRAJINNÉ

ZL	plochy lesní
ZN	plochy nelesní
PZ	plochy zemědělské a pěstební

ÚZEMÍ REKREAČNÍ

ZP	plochy parkové
RP	plochy rekreace
SP	plochy sportu

ÚZEMÍ OBYTNÉ

VV	plochy veřejného vybavení
OB	plochy bydlení
SM	plochy smíšené

ÚZEMÍ PRODUKČNÍ

DP	plochy dopravní infrastruktury výjma komunikací
PR	plochy produkce
TI	plochy technické infrastruktury

OSTATNÍ

VO	plochy vodní
DK	plochy dopravní infrastruktury - komunikace

XY	plochy s rozdílným způsobem využití o rozloze zpravidla menší než 5 000 m ²
XY	plochy s rozdílným způsobem využití bez specifikace rozlohy a přesného umístění v rámci jiné plochy s rozdílným způsobem využití
ZP	plochy parkové se specifikací rozlohy bez přesného umístění v rámci ploch s rozdílným způsobem využití

etapa návrhu

XY	dle zobrazeného typu plochy
----	-----------------------------

územní rezerva

XY/XY	návrh/územní rezerva
-------	----------------------

Systémy a překryvná značení

— — — hranice zastavěného území k 1. 1. 2008

celoměstský systém zeleně

N1/1 územní systém ekologické stability

veřejná prostranství

VN plochy veřejných prostranství se specifikací rozlohy bez přesného umístění v rámci ploch s rozdílným způsobem využití

suché poldry

zakaz výškových a rozměrných staveb

tunelové úseky dopravních staveb

trasy metra se stanicemi

zeleně vyžadující zvláštní ochranu

PRVKY MAPOVÉHO DÍLA

hranice hl. m. Prahy

hranice městských částí

hranice katastrálních území

Hlavní výkres