


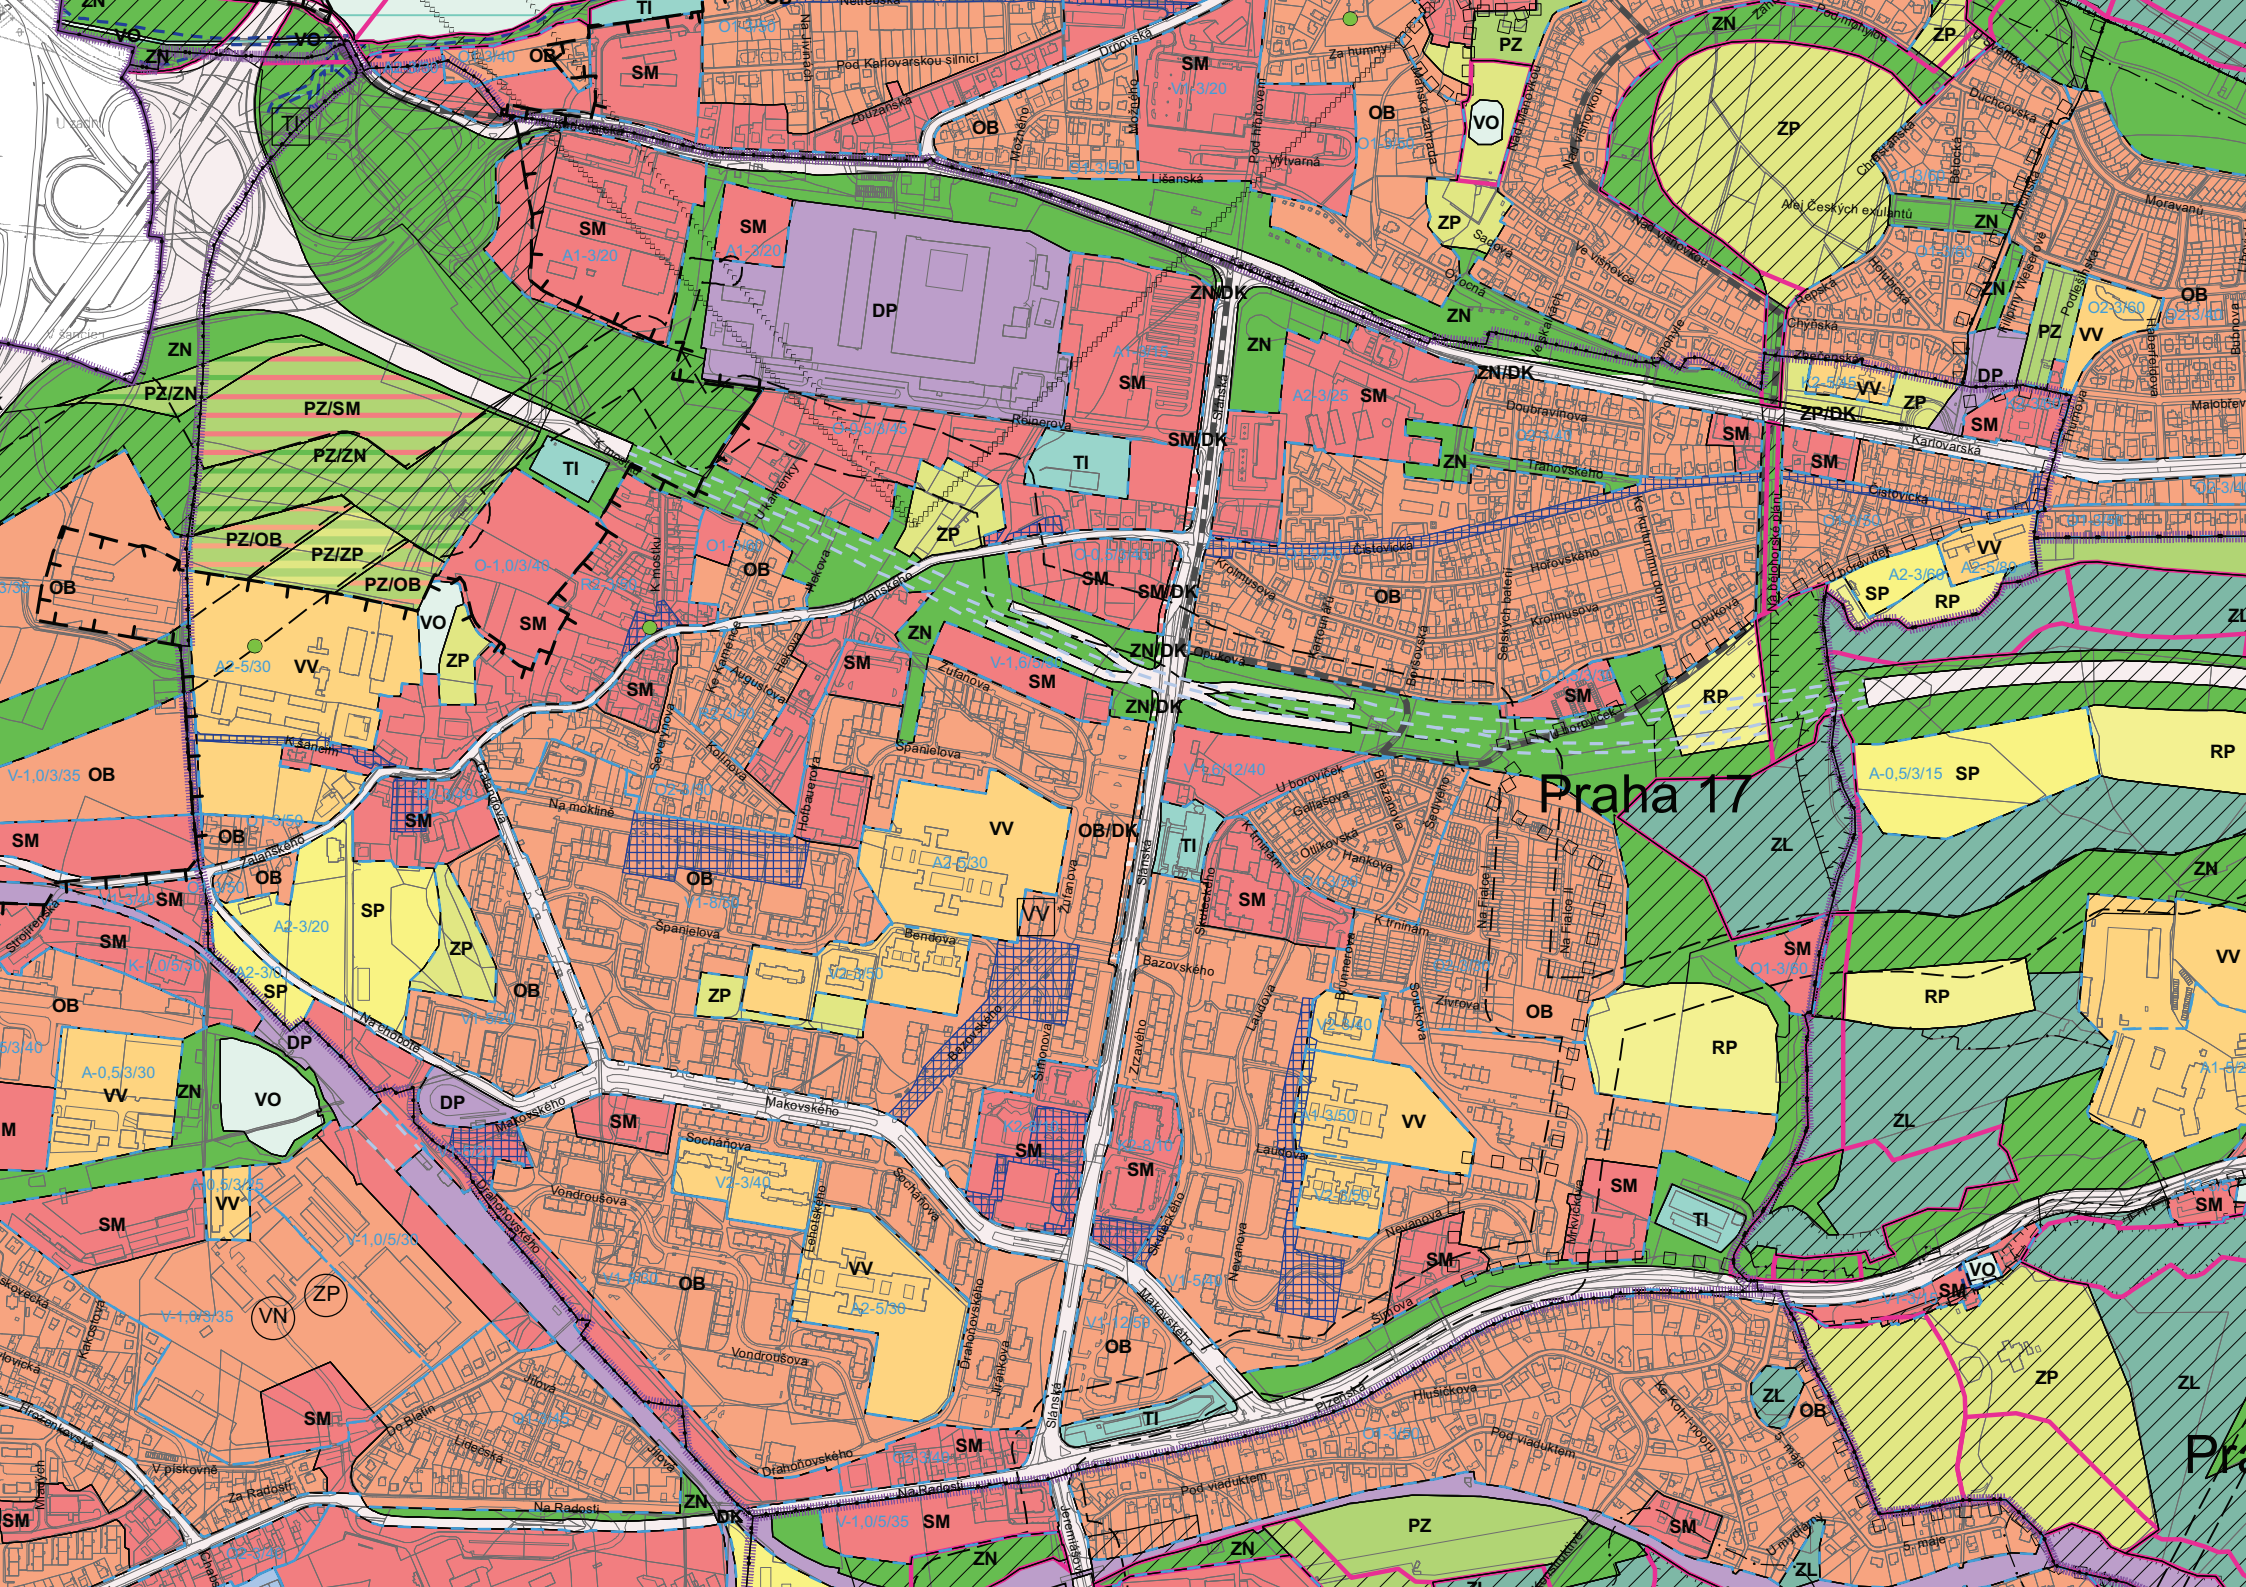

LEGENDA

ZÁVAZNÉ PRVKY

Plochy s rozdílným způsobem využití

návrh

ÚZEMÍ KRAJINNÉ

ZL	plochy lesní
ZN	plochy nelesní
PZ	plochy zemědělské a pěstební

ÚZEMÍ REKREAČNÍ

ZP	plochy parkové
RP	plochy rekreace
SP	plochy sportu

ÚZEMÍ OBYTNÉ

WV	plochy veřejného vybavení
OB	plochy bydlení
SM	plochy smíšené

ÚZEMÍ PRODUKČNÍ

DP	plochy dopravní infrastruktury vyjma komunikací
PR	plochy produkce
TI	plochy technické infrastruktury

OSTATNÍ

VO	plochy vodní
DK	plochy dopravní infrastruktury - komunikace

XY	plochy s rozdílným způsobem využití o rozloze zpravidla menší než 5 000 m ²
XY	plochy s rozdílným způsobem využití bez specifikace rozlohy a přesného umístění v rámci jiné plochy s rozdílným způsobem využití
ZP	plochy parkové se specifikací rozlohy bez přesného umístění v rámci ploch s rozdílným způsobem využití

etapa návrhu

	dle zobrazeného typu plochy
--	-----------------------------

územní rezerva

XY/X'Y'	návrh/územní rezerva
---------	----------------------

Prostorová regulace

K _{2,3/20%}	prostorová struktura-koefficient podlažních ploch/výšková hladina/podíl zeleně
----------------------	--

	zákaz výškových a rozměrných staveb
--	-------------------------------------

Systémy a překryvná značení

	hranice zastavěného území k 1. 1. 2008
--	--

	celoměstský systém zeleně
--	---------------------------

	územní systém ekologické stability
--	------------------------------------

	veřejná prostranství
--	----------------------

VN	plochy veřejného prostranství se specifikací rozlohy bez přesného umístění v rámci ploch s rozdílným způsobem využití
----	---

	suché poldry
--	--------------

	tunelové úseky dopravních staveb
--	----------------------------------

	trasy metra se stanicemi
--	--------------------------

	zeleně vyžadující zvláštní ochranu
--	------------------------------------

VYBRANÉ LIMITY VYUŽITÍ ÚZEMÍ A INFORMATIVNÍ PRVKY

	přírodní parky
--	----------------

	maloplošná zvláště chráněná území
--	-----------------------------------

	ochranná pásma zvláště chráněných území
--	---

	významné krajinné prvky registrované
--	--------------------------------------

	Natura 2000
--	-------------

	hranice Chráněné krajinné oblasti Český kras
--	--

	památkové rezervace
--	---------------------

	ochranné pásmo Památkové rezervace v hlavním městě Praze
--	--

	památkové zóny vyhlášené
--	--------------------------

	archeologické lokality
--	------------------------

	ochranná pásma letišť s výškovým omezením staveb do výšky vnitřní vodorovné plochy
--	--

	ochranné hlukové pásmo letiště Ruzyně - zóna A
--	--

	ochranné hlukové pásmo letiště Ruzyně - zóna B
--	--

	ochranná a bezpečnostní pásma hlavních energetických liniových staveb
--	---

	záplavová území - aktivní zóna, průtočná a neprůtočná
--	---

	záplavová území určená k ochraně
--	----------------------------------

	dobývací prostory
--	-------------------

	chráněná ložisková území
--	--------------------------

	ložiska (bilancovaná i nebilancovaná)
--	---------------------------------------

	prognózní zásoby nerostů
--	--------------------------

PRVKY MAPOVÉHO DÍLA

	hranice hl. m. Prahy
--	----------------------

	hranice městských částí
--	-------------------------

	hranice katastrálních území
--	-----------------------------

Koordinační výkres