




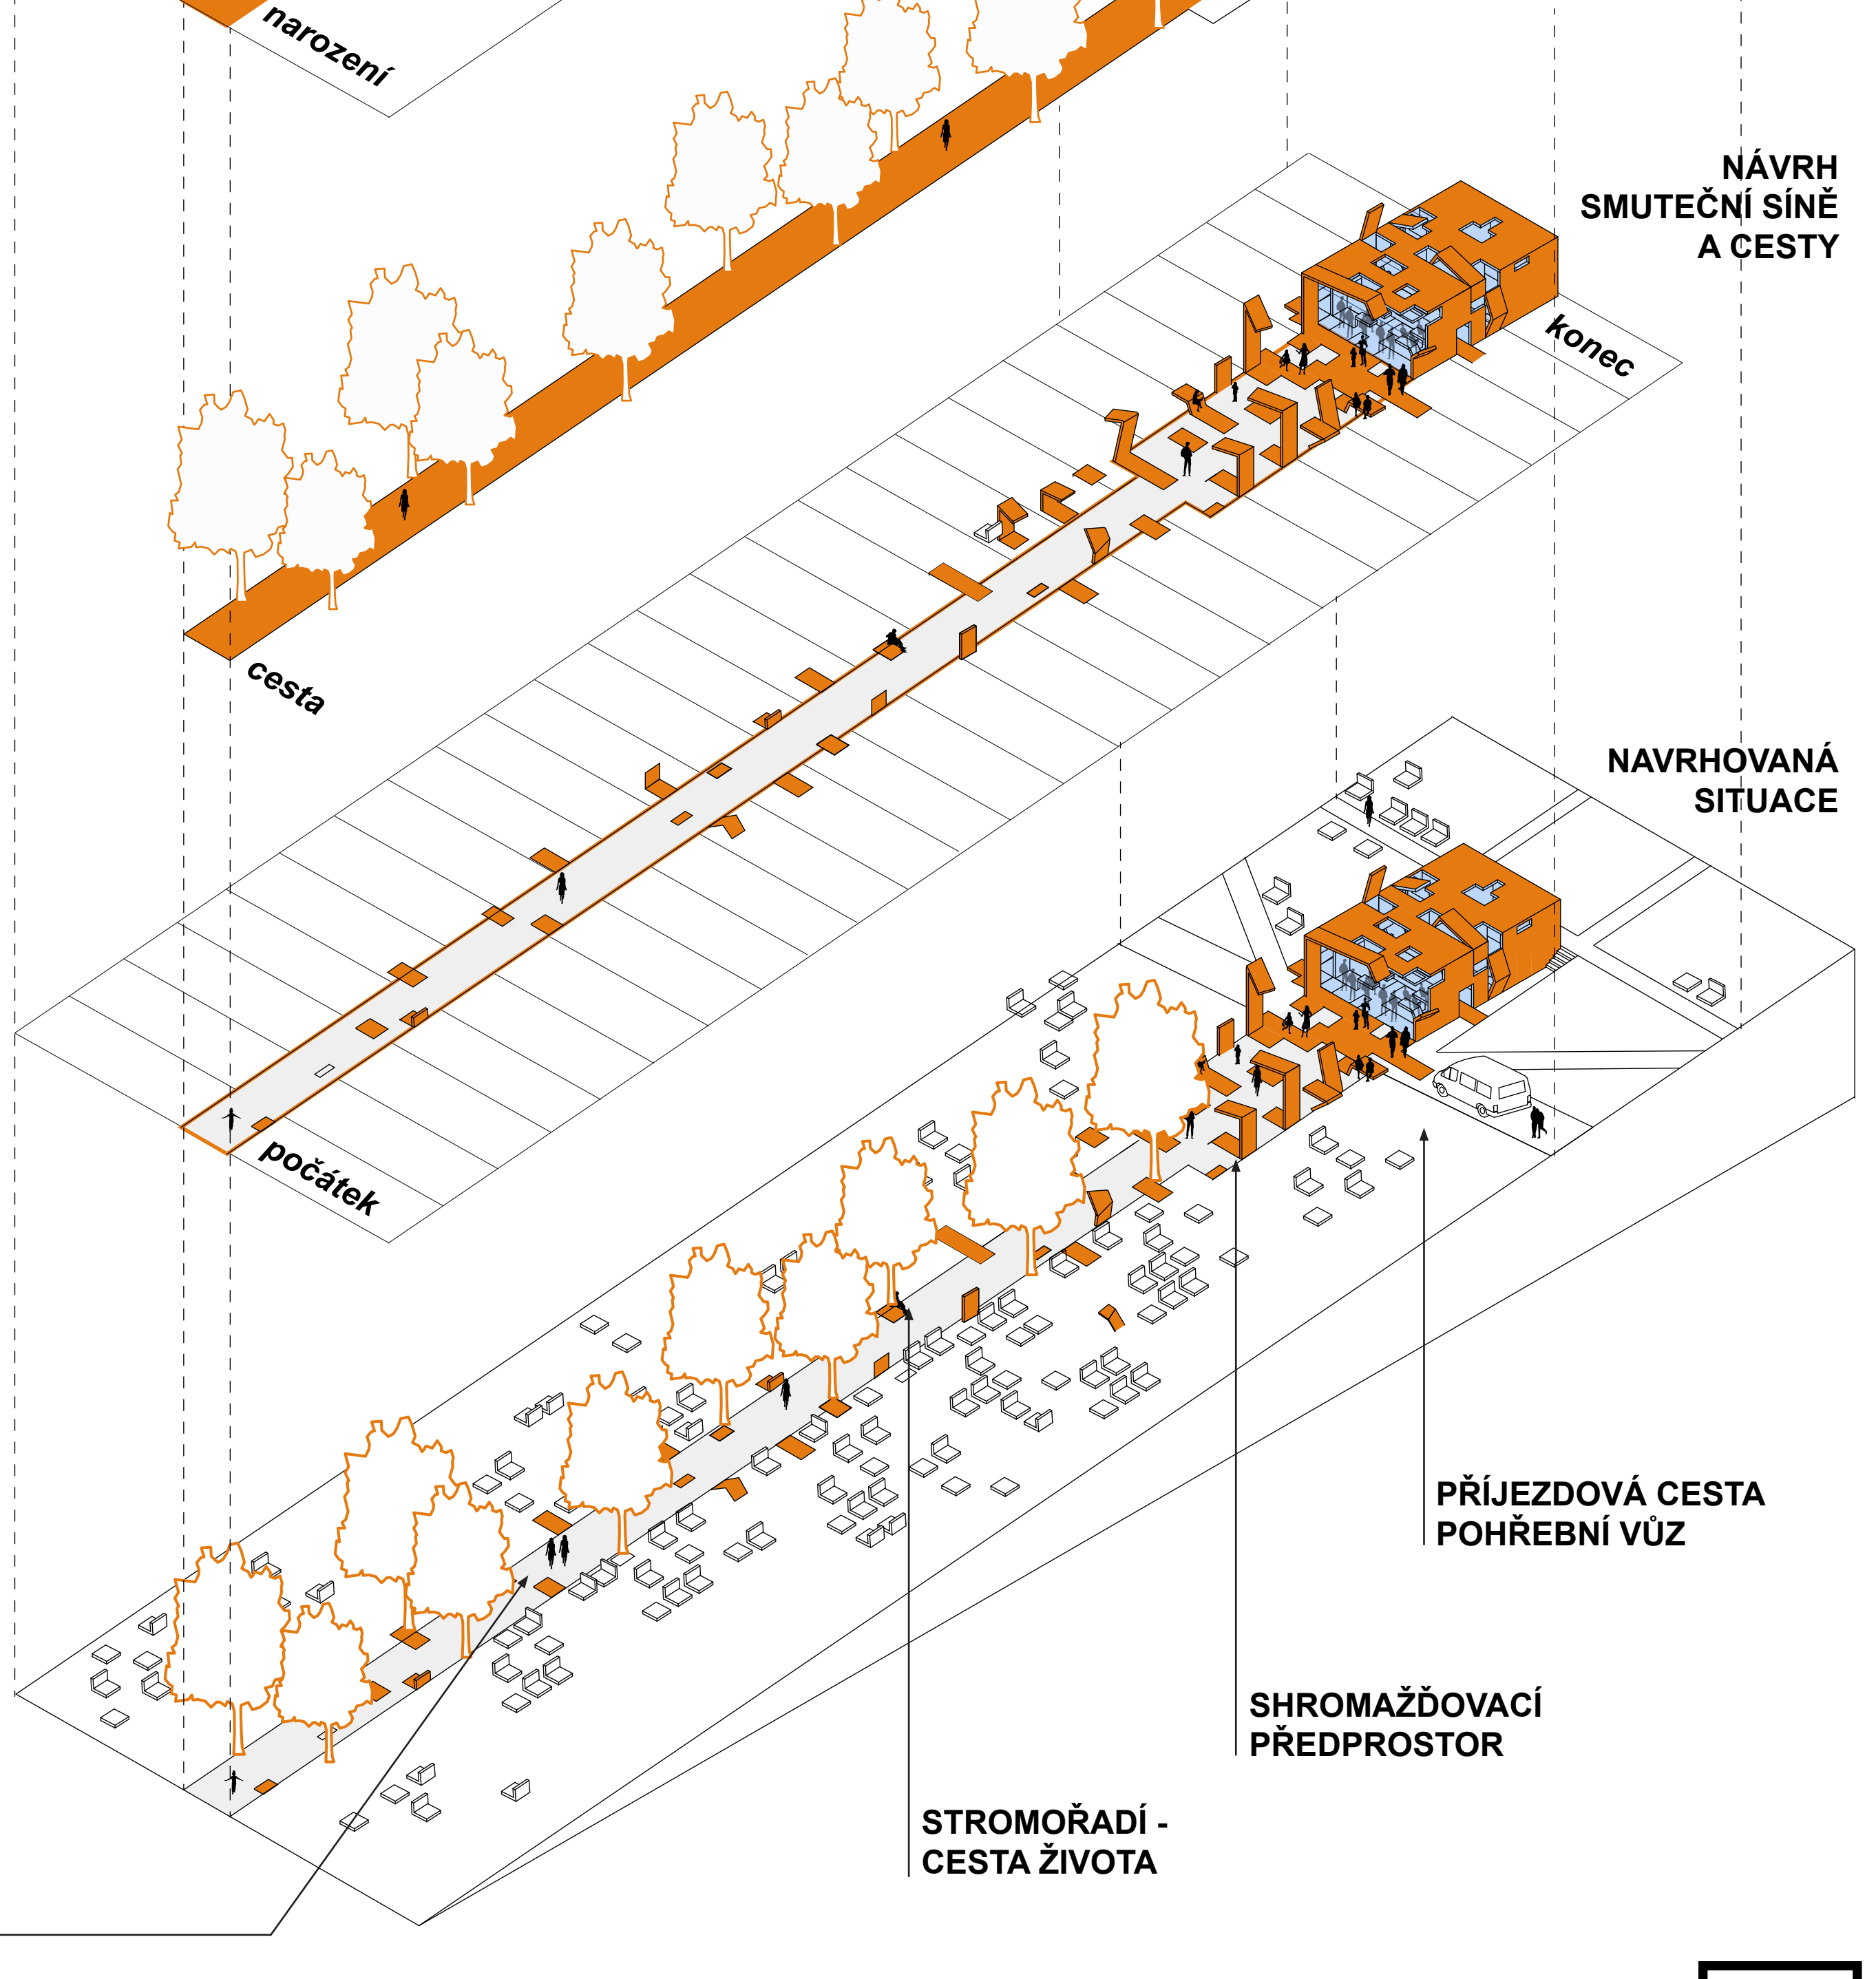


SMUTEČNÍ SÍŇ ŘEPSKÉHO HŘBITOVA

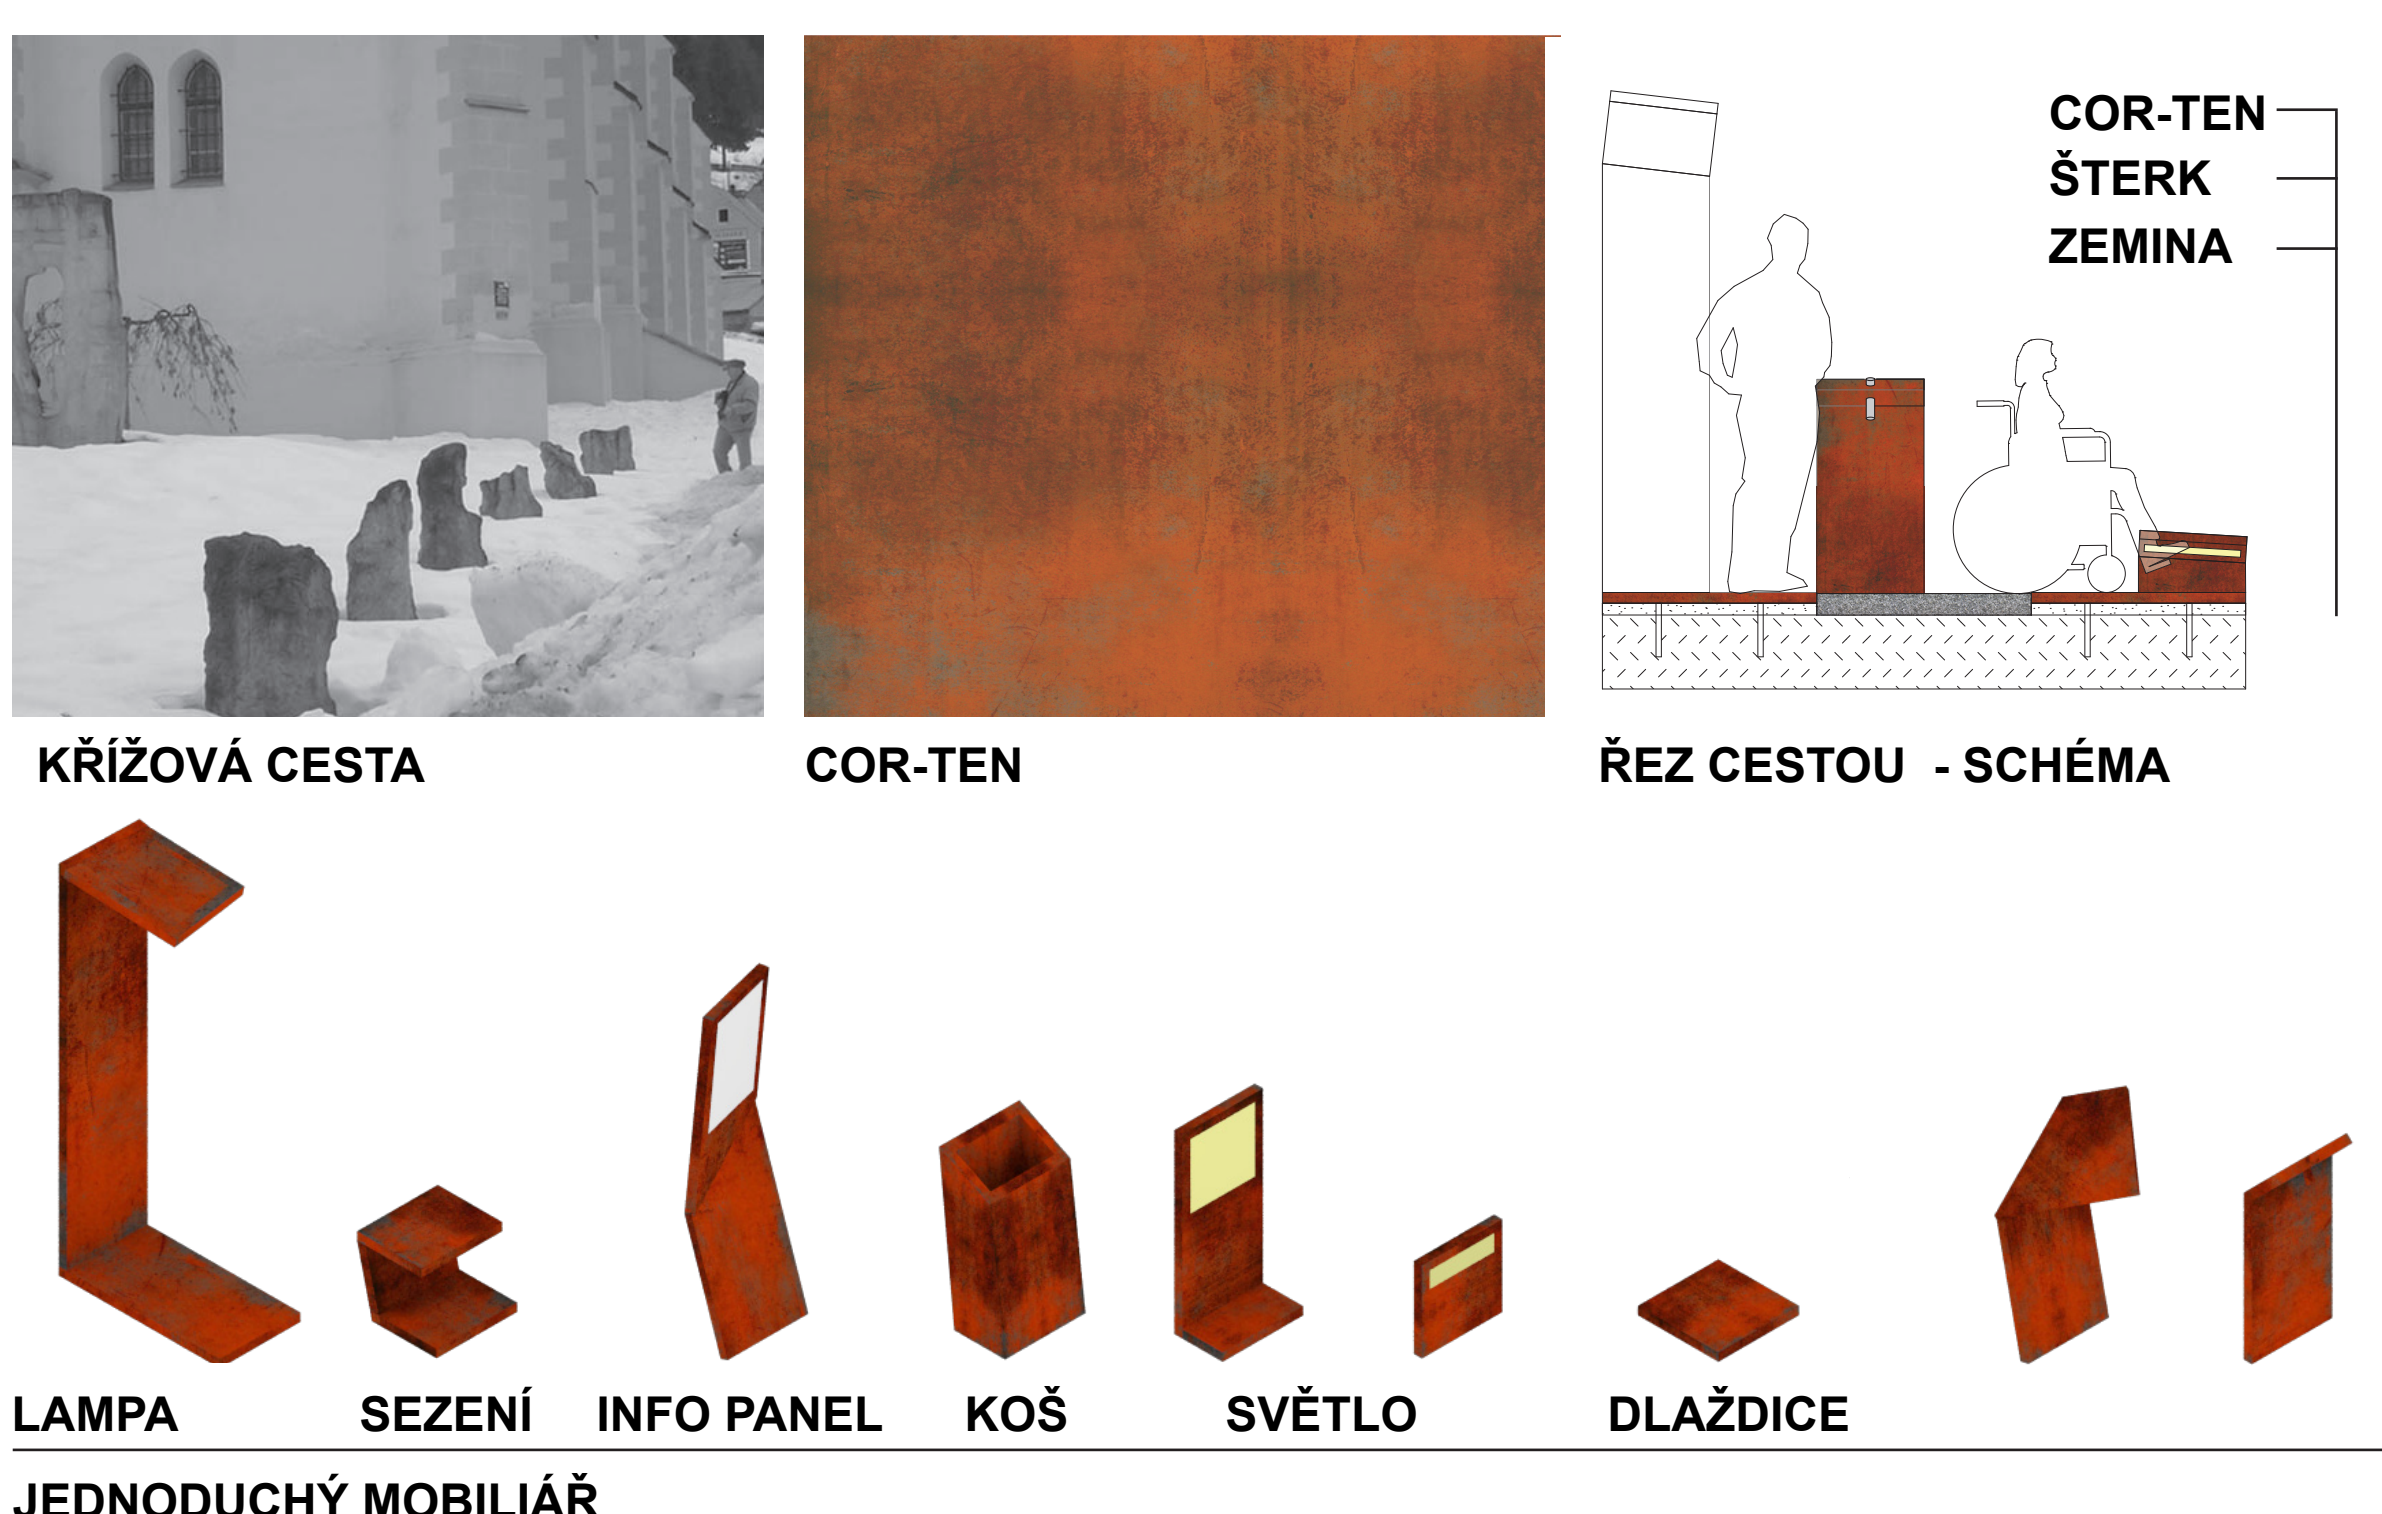

 


SMUTEČNÍ SÍŇ - INTERIÉR

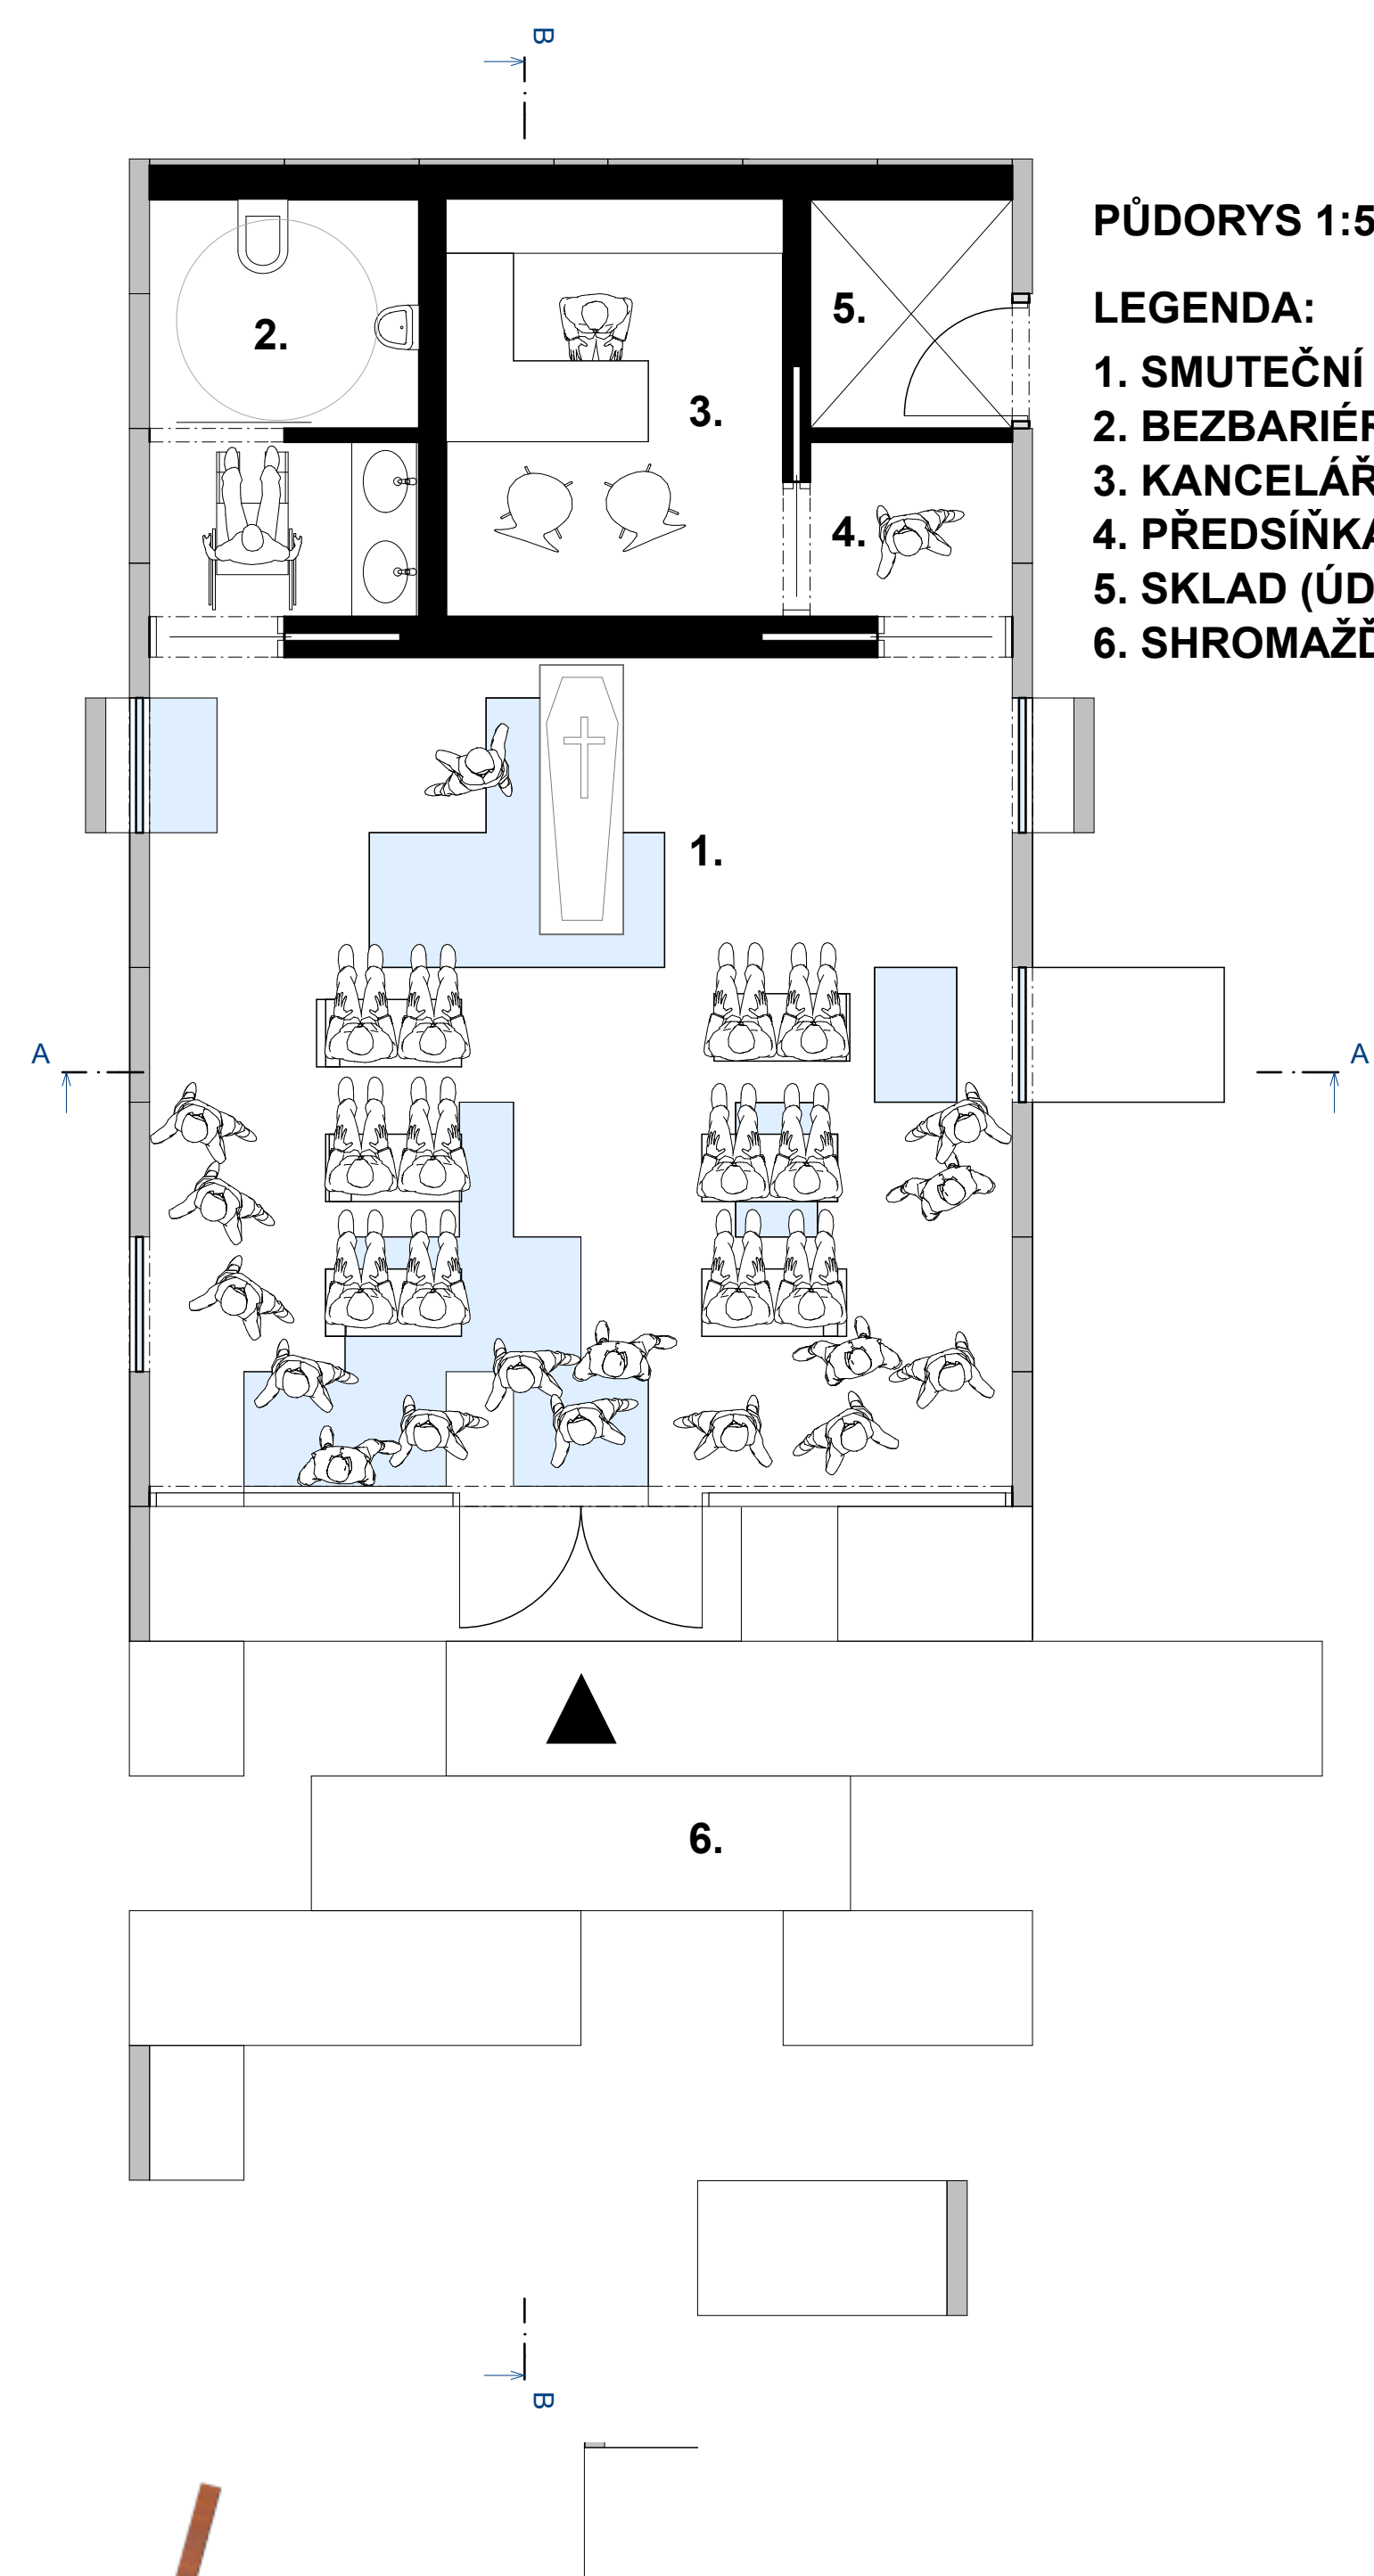


PŮDORYS 1:50

LEGENDA:


1. SMUTEČNÍ SÍŇ
2. BEZBARIÉROVÉ TOALETY
3. KANCELÁŘ
4. PŘEDSÍŇKA / ŠATNA
5. SKLAD (ÚDRŽBA HŘBITOVA)
6. SHROMAŽDOVACÍ PŘEDPROSTOR

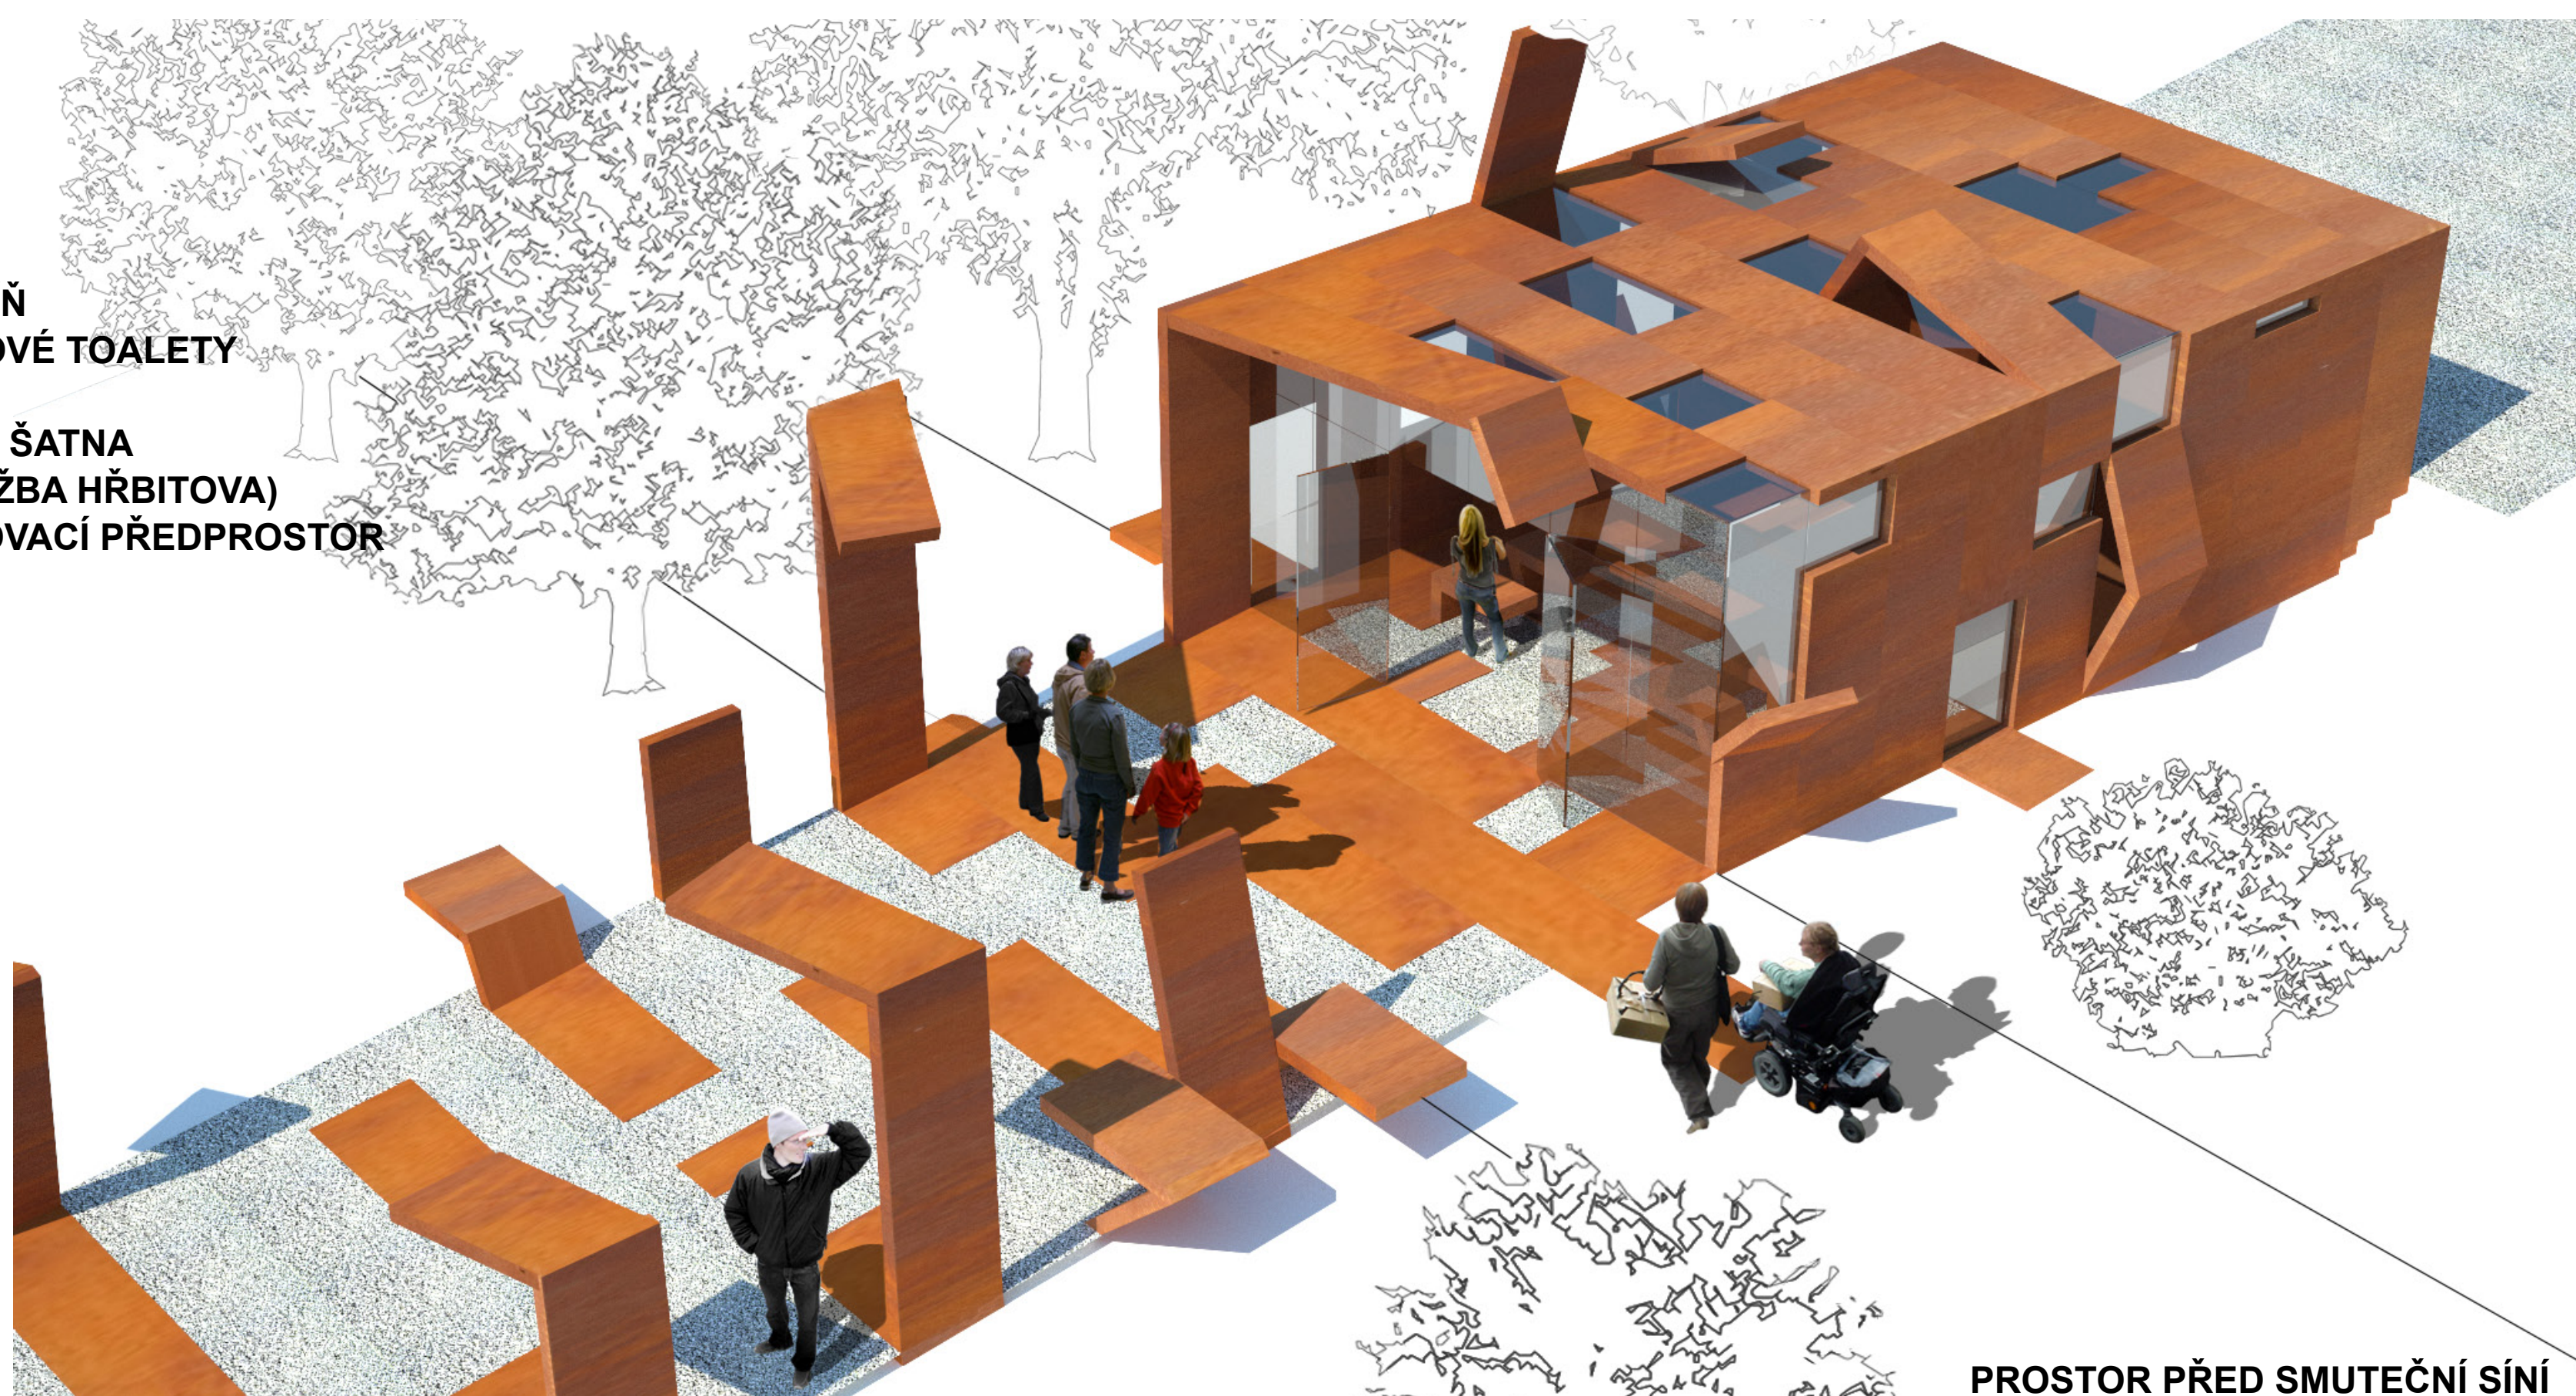


PROSTOR PŘED SMUTEČNÍ SÍŇÍ

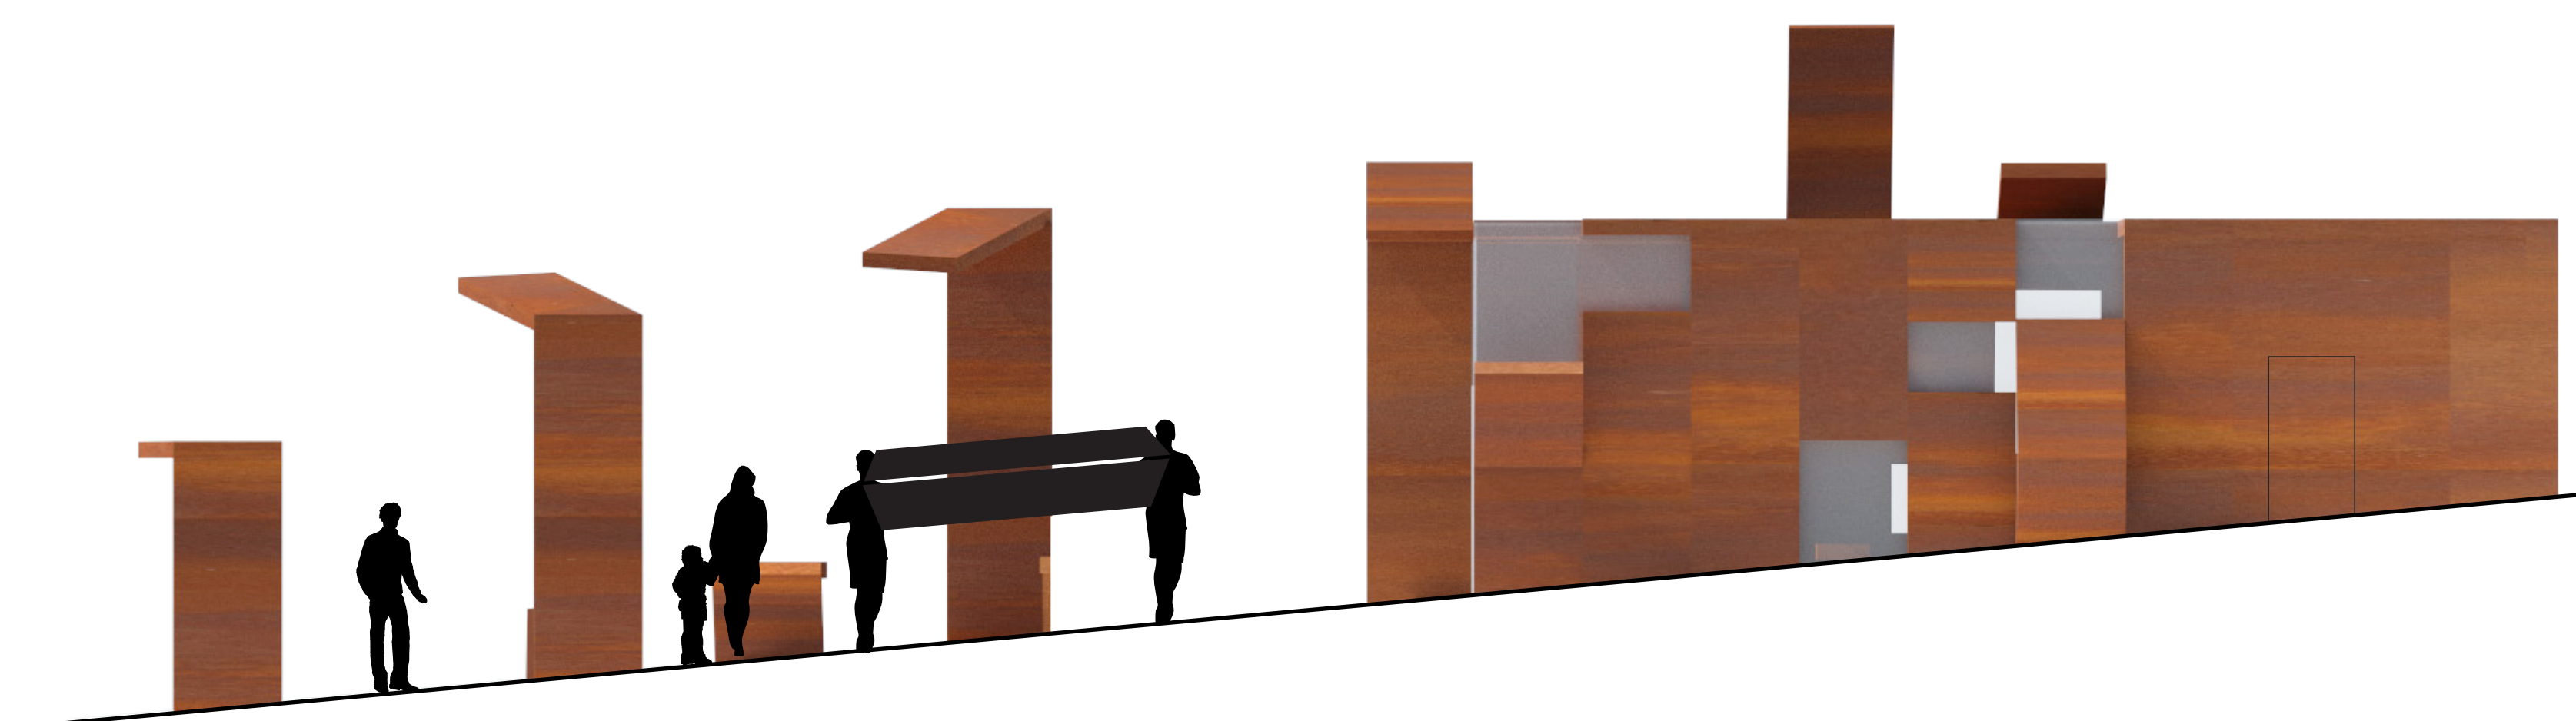


POHLED ZÁPADNÍ 1:50

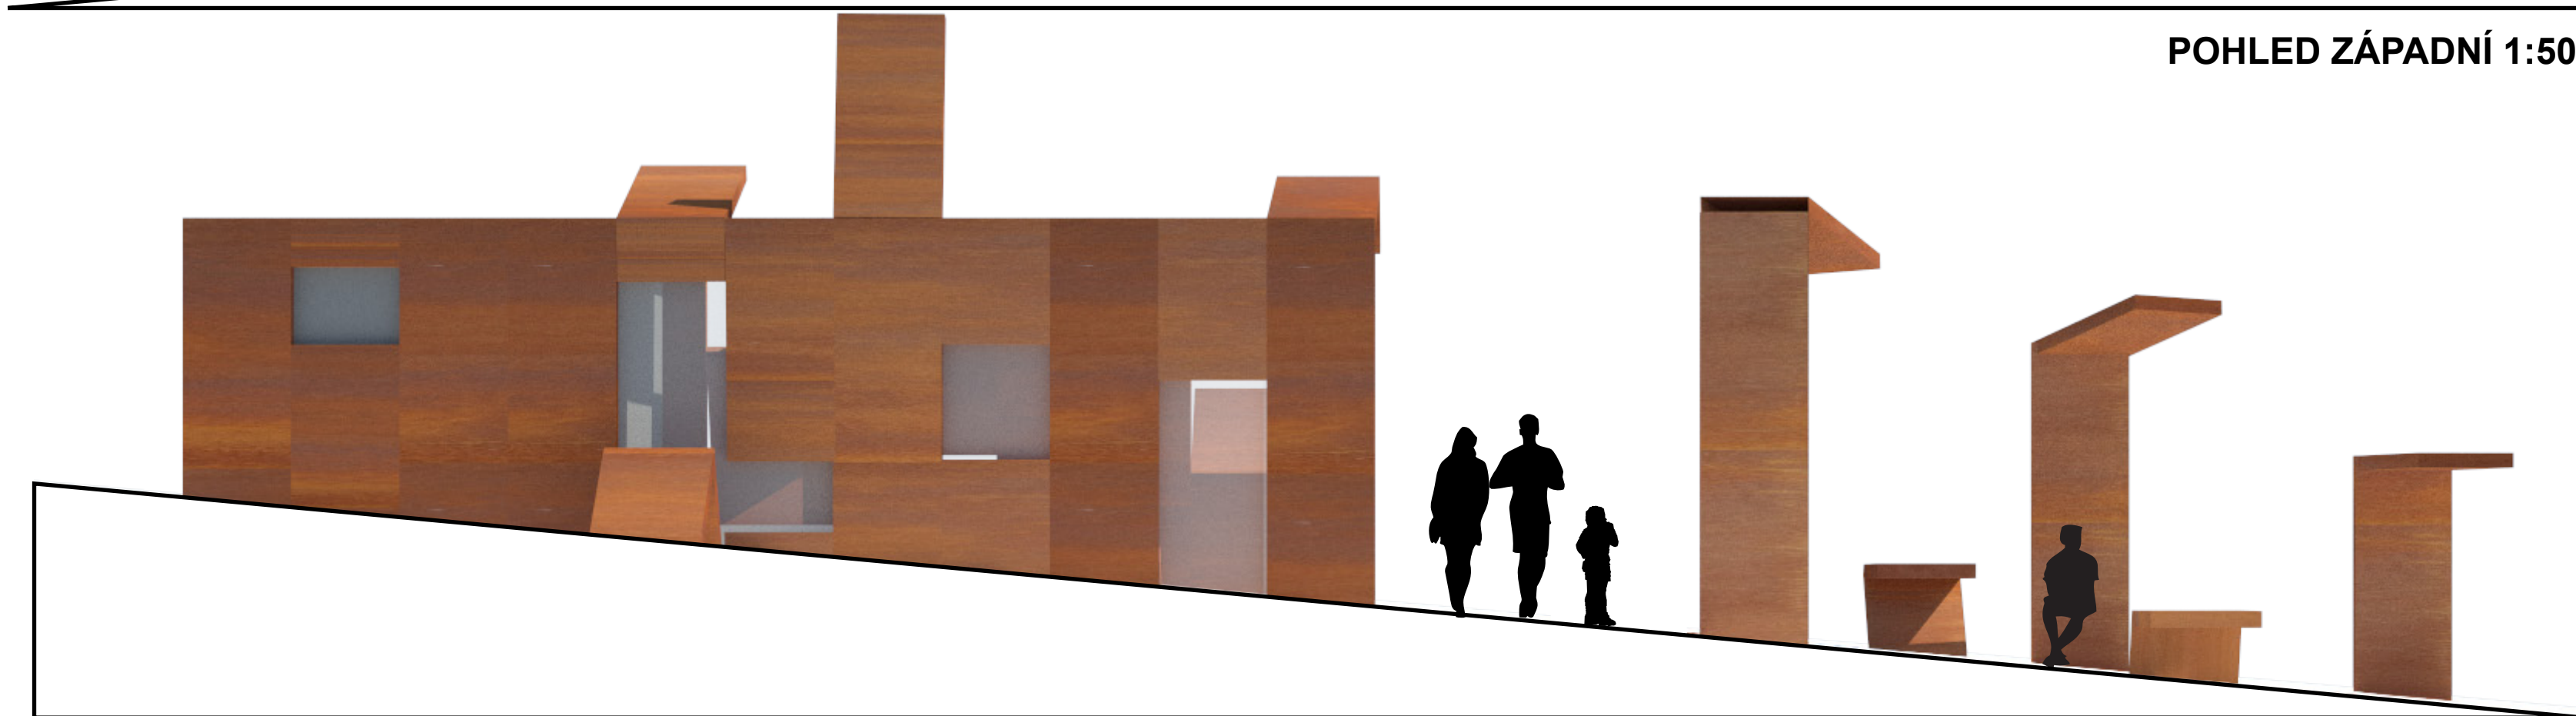


POHLED VÝCHODNÍ 1:50

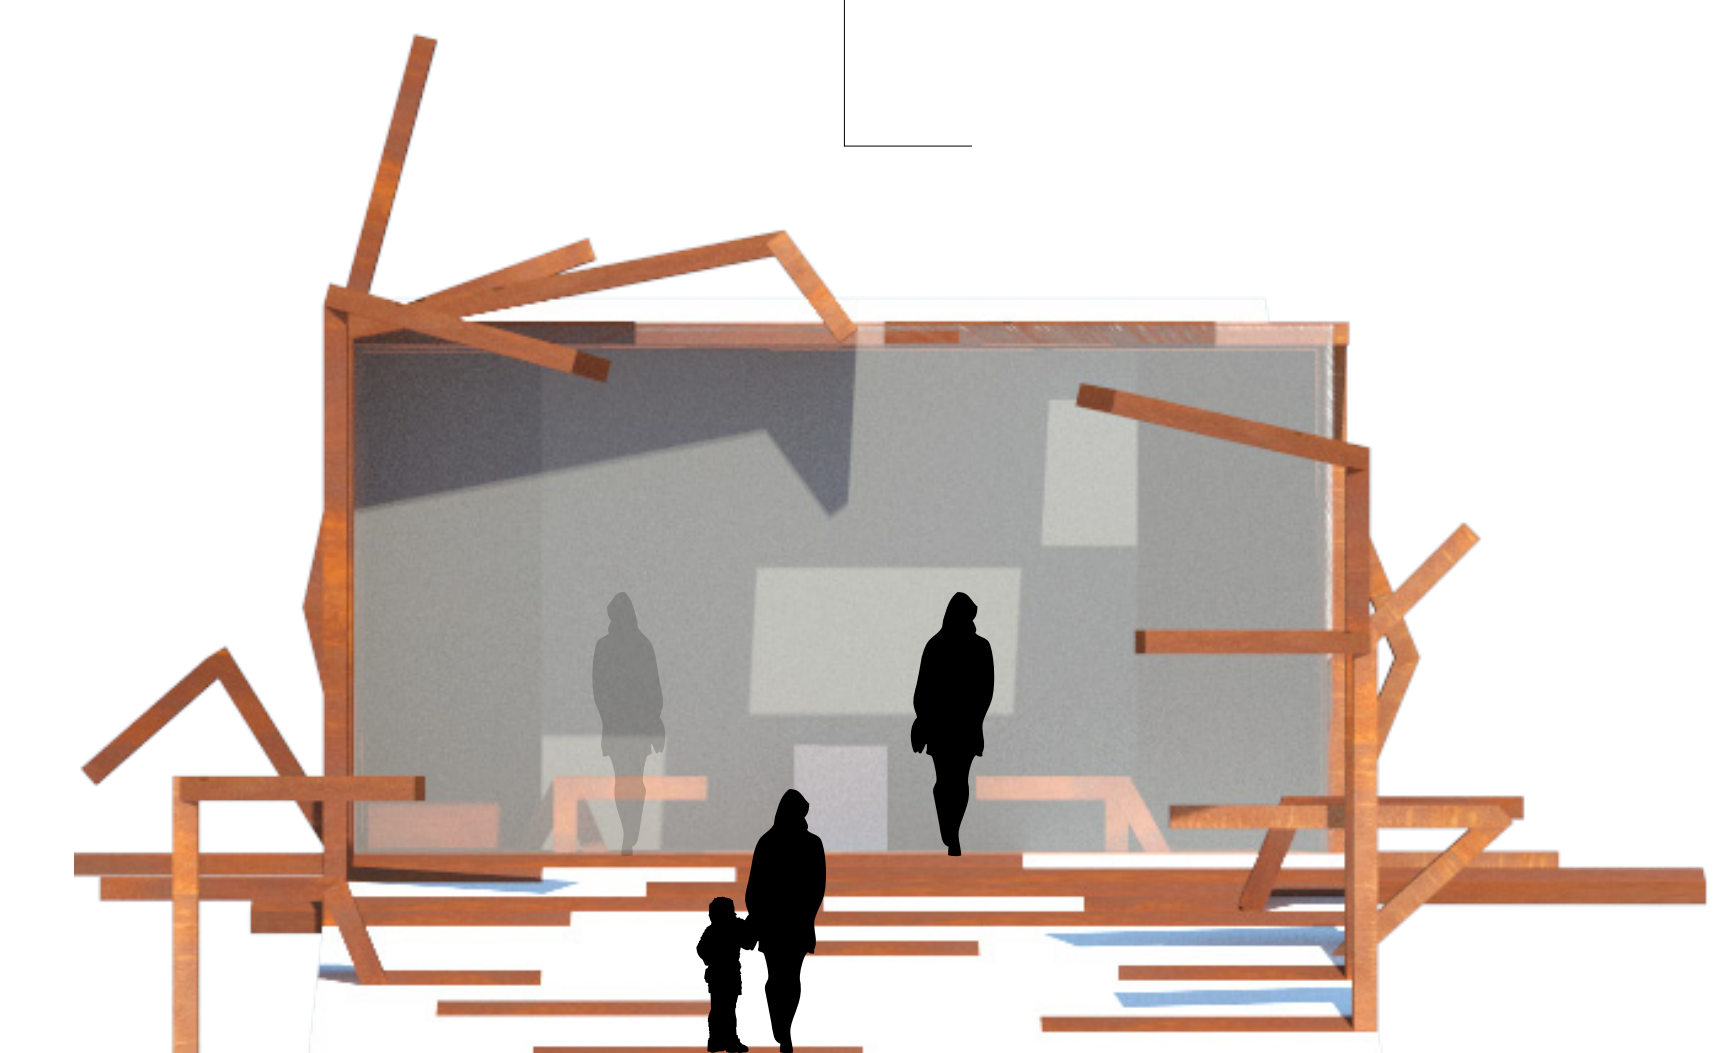

POHLED JIŽNÍ 1:50

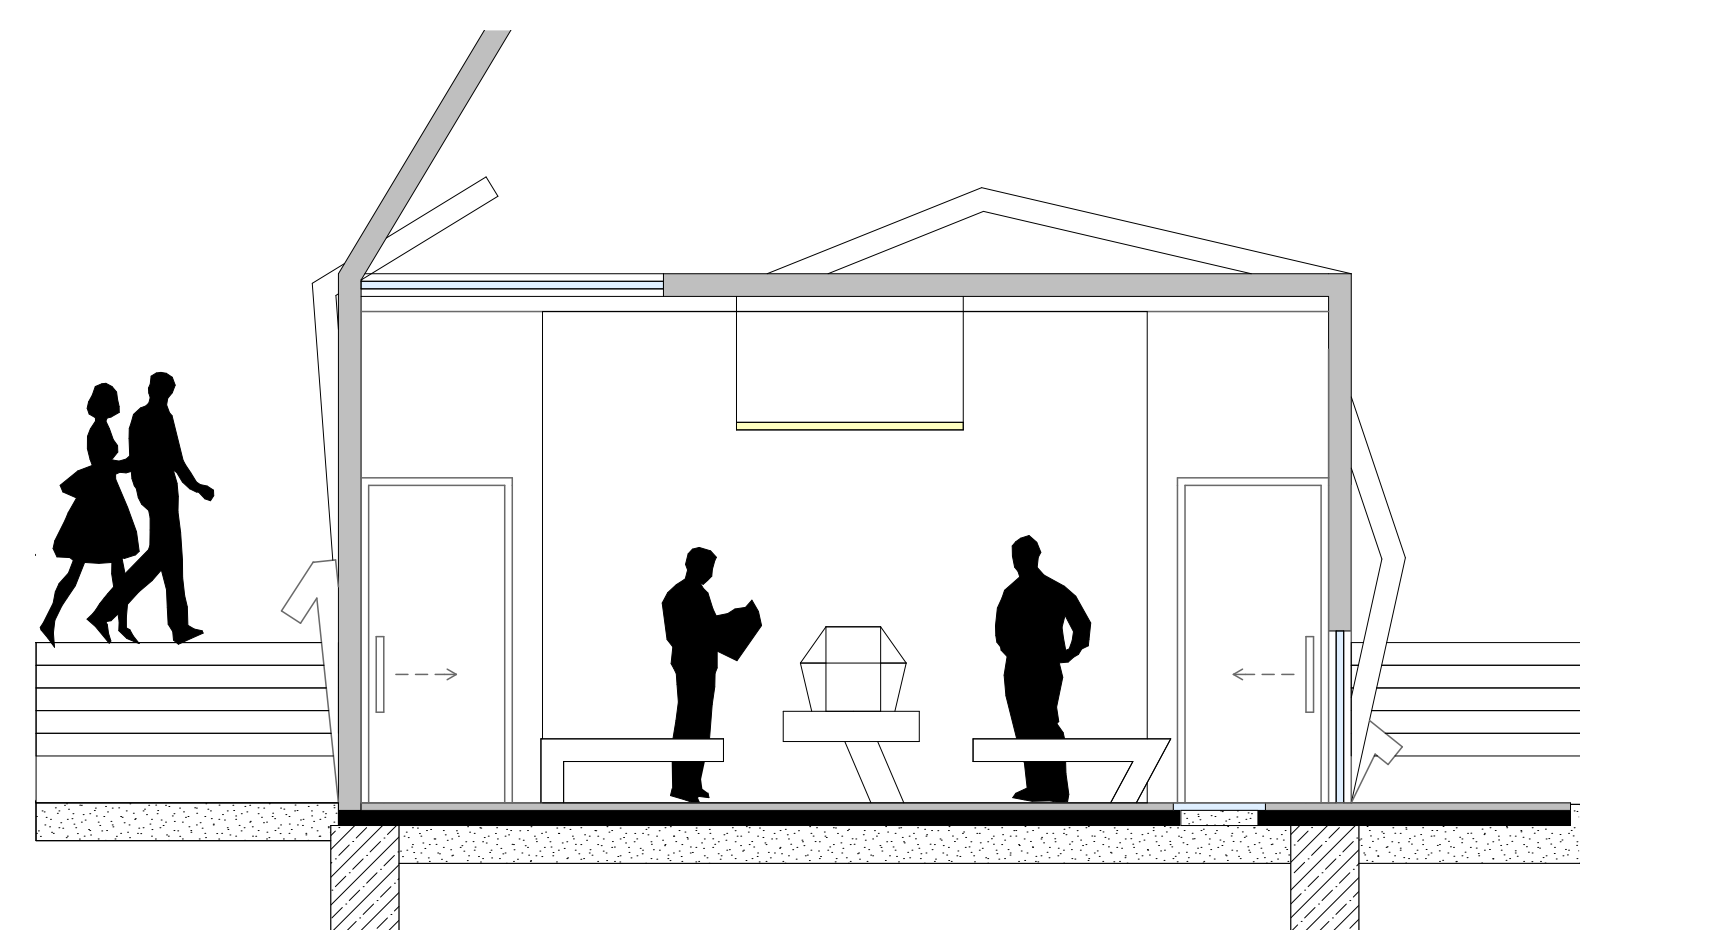

ŘEZ AA 1:50

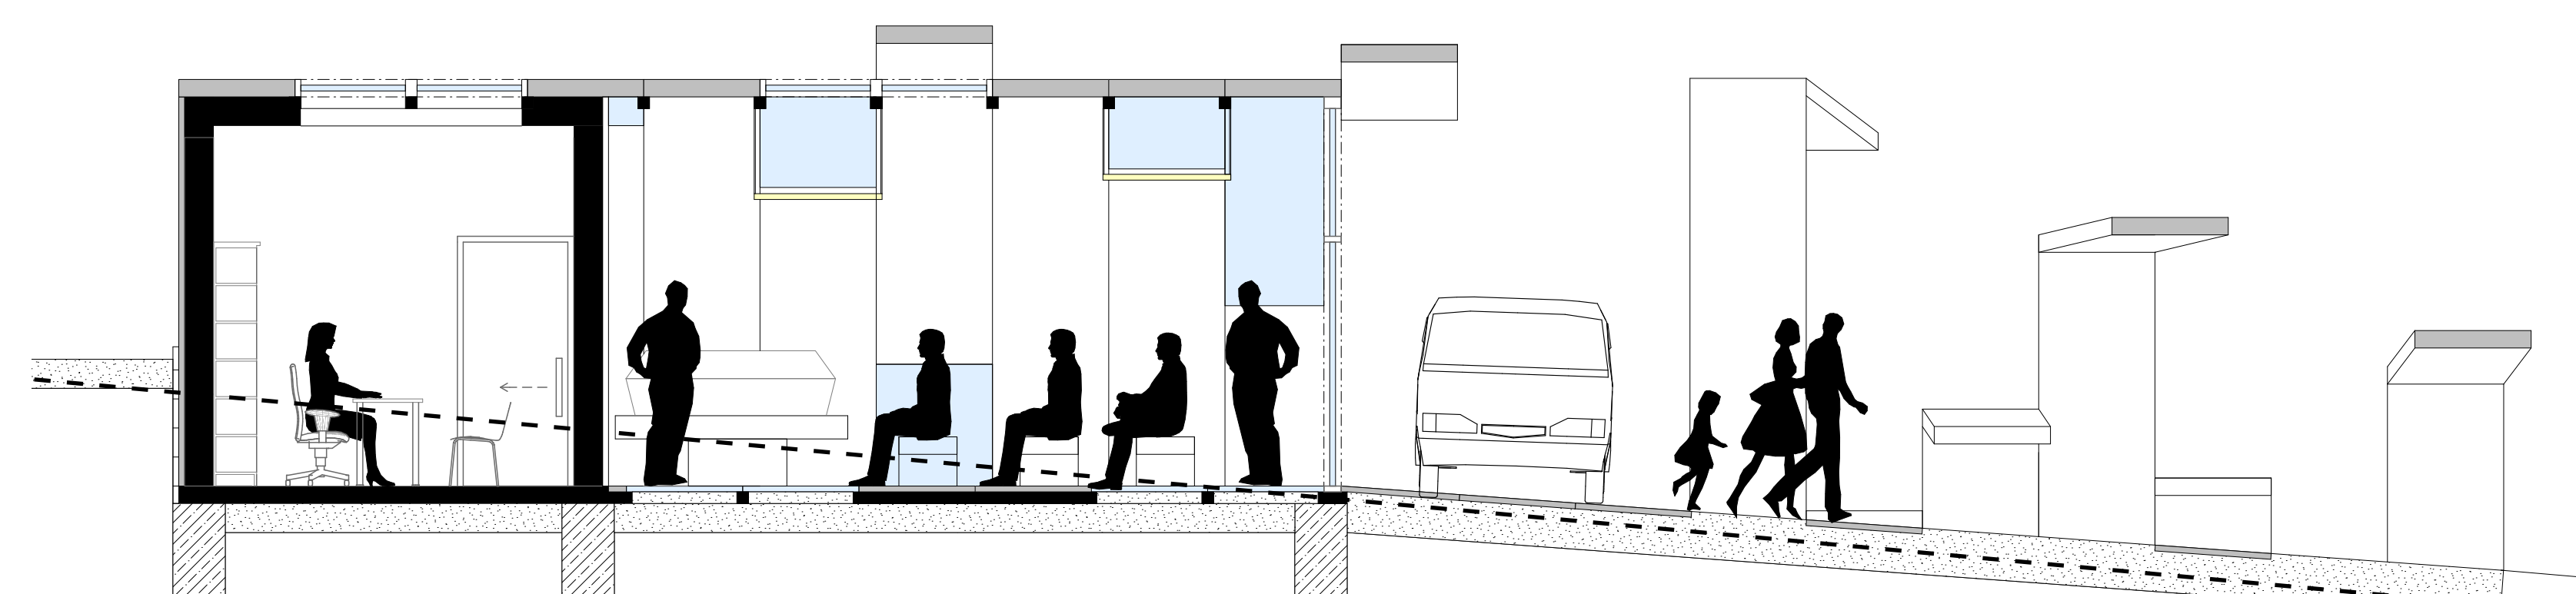

ŘEZ BB 1:50

SMUTEČNÍ SÍŇ ŘEPSKÉHO HŘBITOVA

