


# ZMĚNA ORGANIZACE DOPRAVY V SEVEROVÝCHODNÍ OBLASTI MČ PRAHA 17

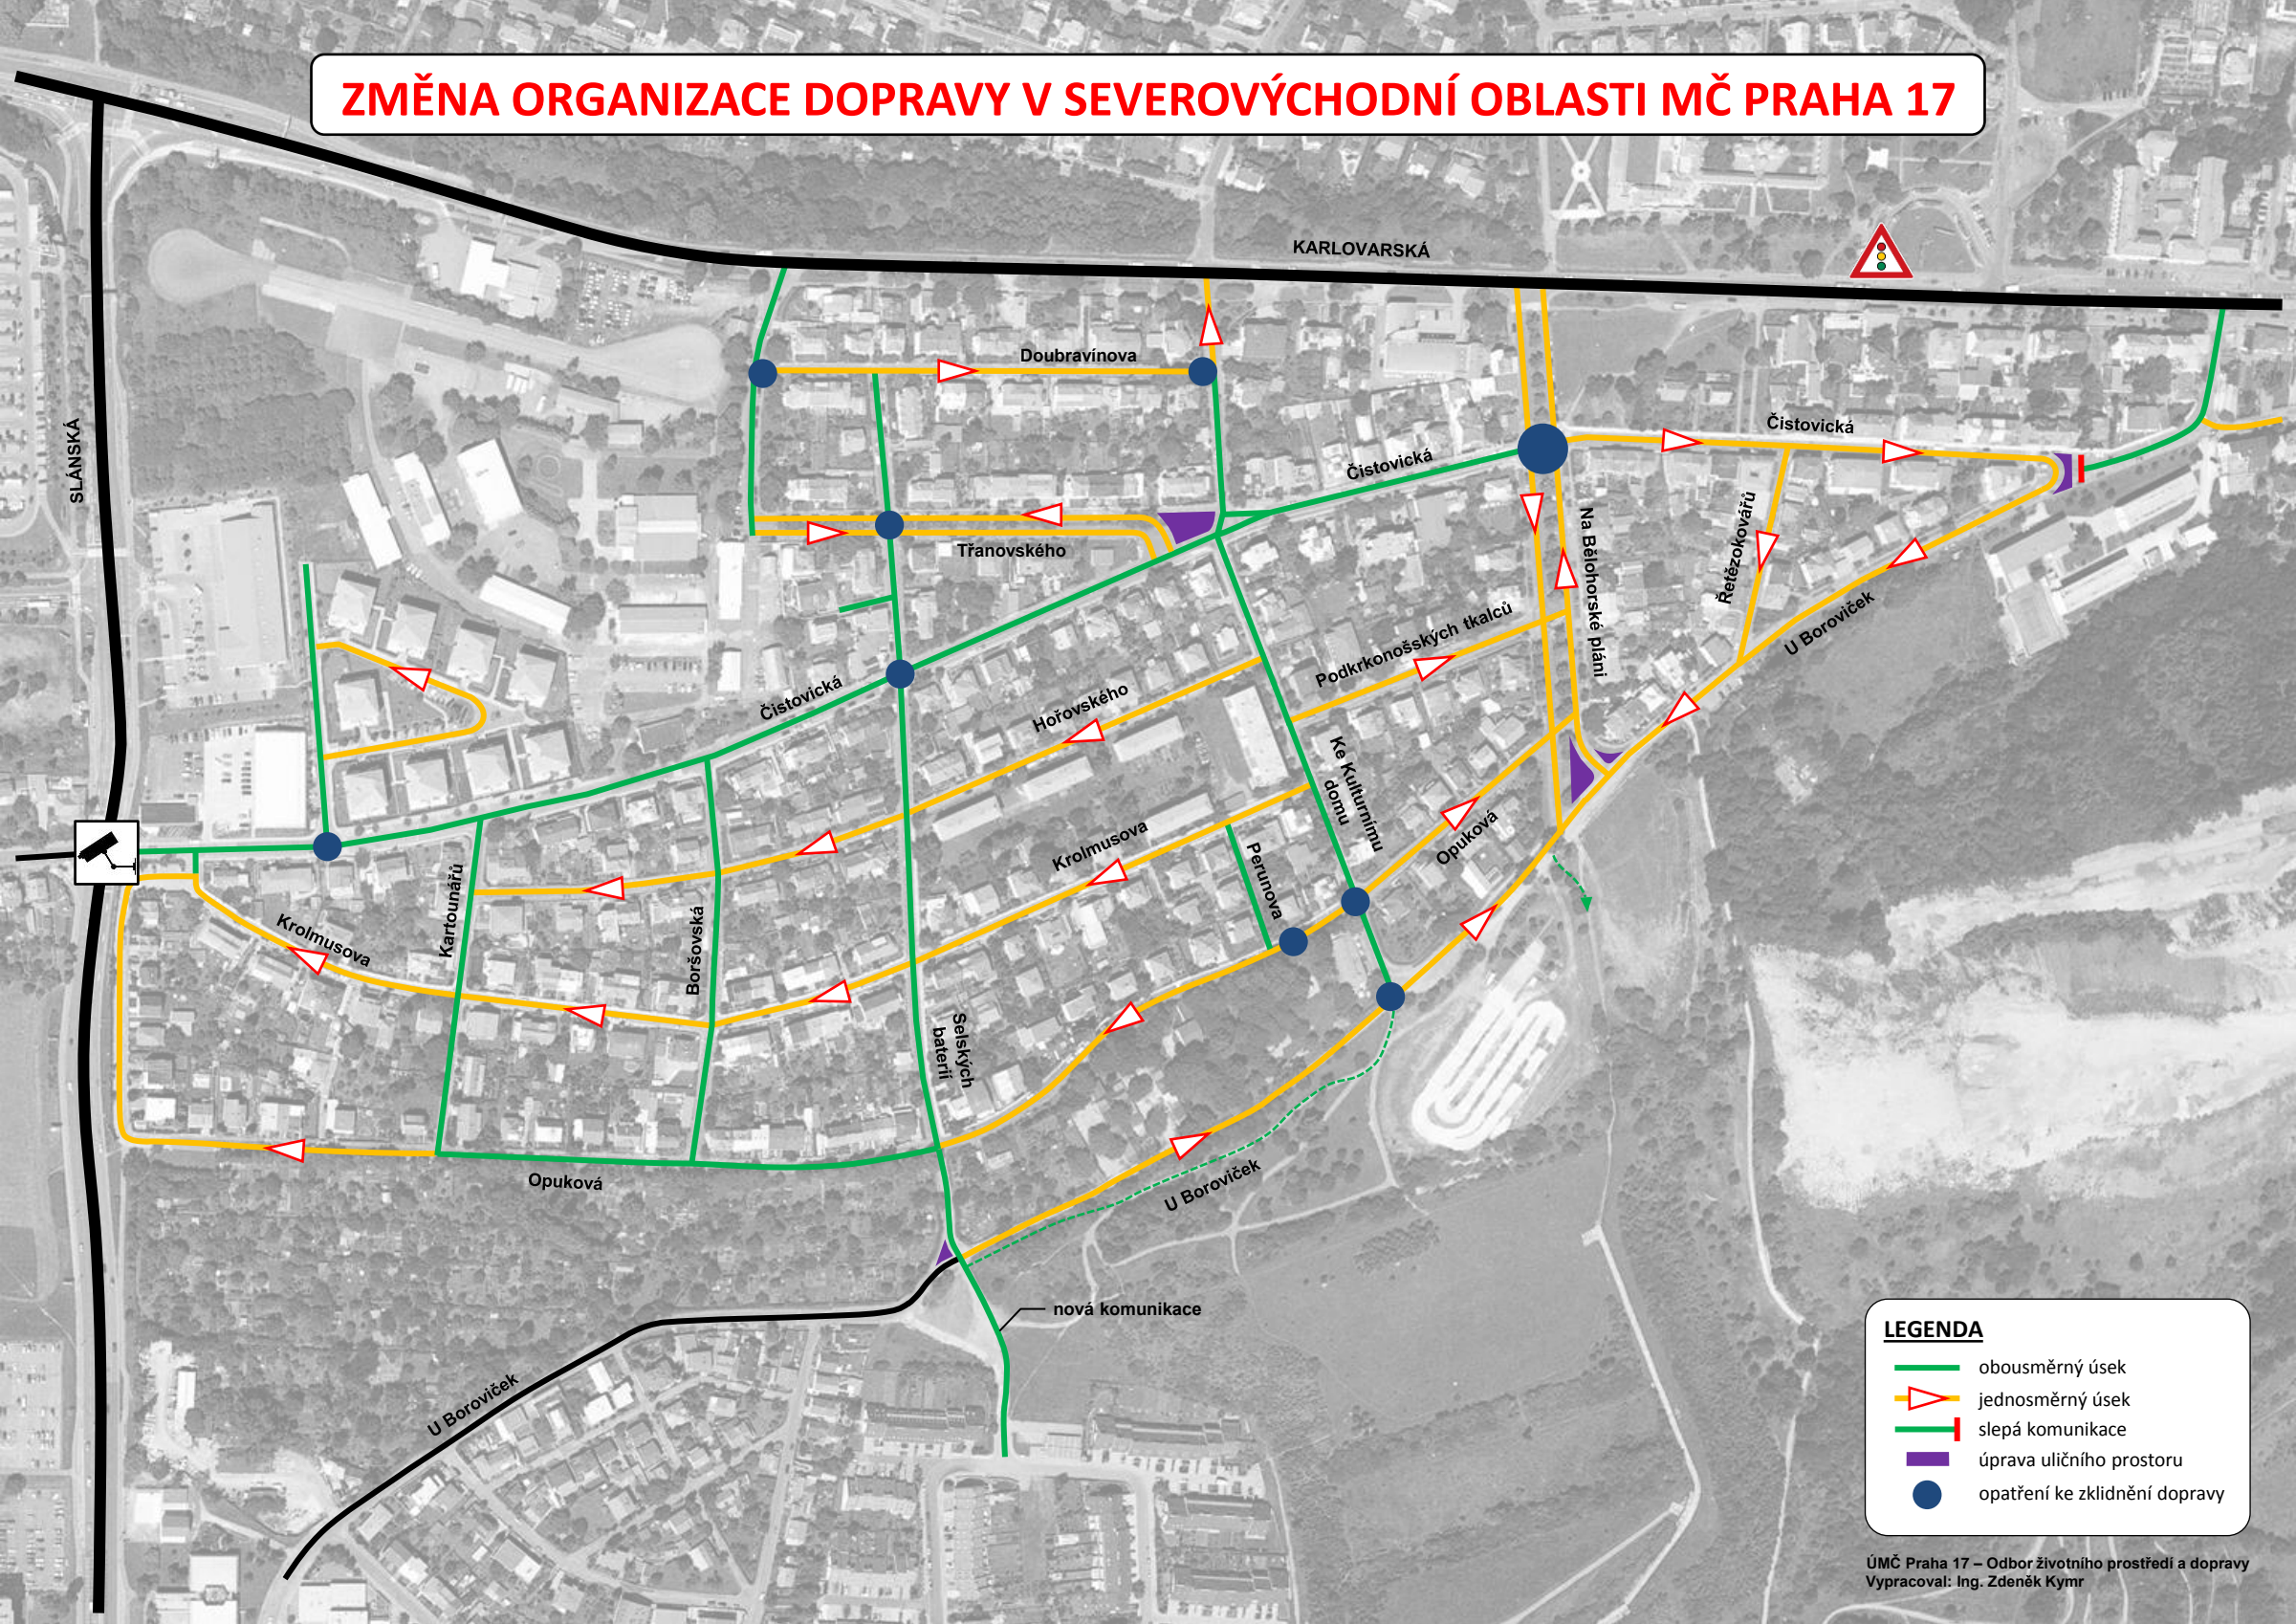

**LEGENDA**

- obousměrný úsek
- jednosměrný úsek
- slepá komunikace
- úprava uličního prostoru
- opatření ke zklidnění dopravy