


ULICE U BOROVIČEK

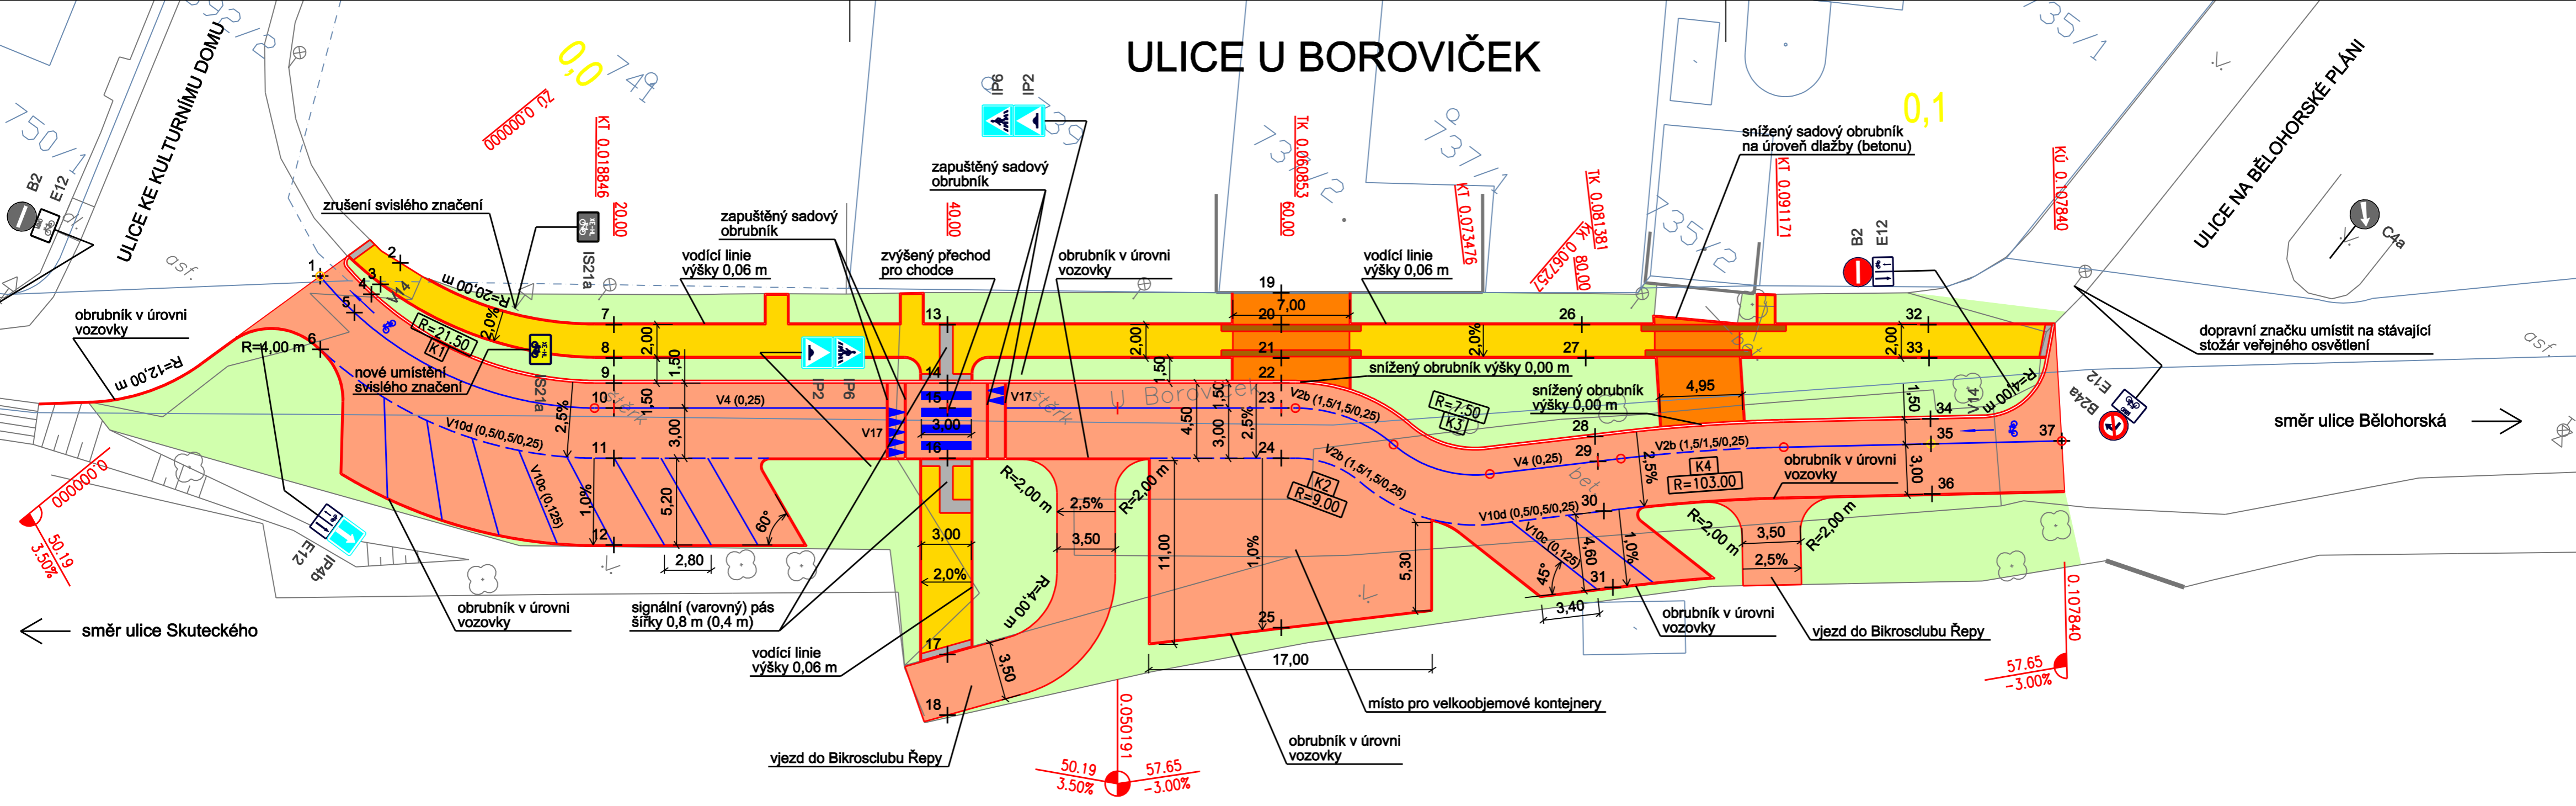

NÁVRH

- nový stav
- vodorovné značení
- vozovka
- chodník
- zeleň
- vjezd
- varovný a signální pás pro nevidomé, tl. 0,08 m
- varovný a signální pás pro nevidomé, tl. 0,06 m

STÁVAJÍCÍ

- stávající stav

PRAHA ŘEPY - ULICE U BOROVIČEK

BOD ČÍSLO	X	Y	VÝŠKA	BOD ČÍSLO	X	Y	VÝŠKA
1	-750 255.012	-1 043 673.238	379.76	21	-750 205.800	-1 043 642.905	380.67
2	-750 251.619	-1 043 669.742	380.02	22	-750 204.907	-1 043 644.110	380.74
3	-750 251.811	-1 043 671.483	379.98	23	-750 204.015	-1 043 645.316	380.70
4	-750 251.899	-1 043 672.281	379.90	24	-750 202.230	-1 043 647.727	380.62
5	-750 252.063	-1 043 673.772	379.86	25	-750 196.187	-1 043 655.888	380.52
6	-750 252.390	-1 043 676.754	379.78	26	-750 192.507	-1 043 630.573	380.68
7	-750 239.137	-1 043 665.100	380.54	27	-750 191.127	-1 043 632.040	380.64
8	-750 237.947	-1 043 666.707	380.50	28	-750 187.884	-1 043 635.487	380.54
9	-750 237.055	-1 043 667.913	380.38	29	-750 186.856	-1 043 636.580	380.50
10	-750 236.162	-1 043 669.118	380.34	30	-750 184.801	-1 043 638.765	380.42
11	-750 234.377	-1 043 671.529	380.26	31	-750 181.649	-1 043 642.115	380.38
12	-750 231.282	-1 043 675.708	380.21	32	-750 175.817	-1 043 618.216	380.21
13	-750 223.064	-1 043 653.199	380.89	33	-750 174.591	-1 043 619.796	380.17
14	-750 220.981	-1 043 656.011	380.82	34	-750 172.355	-1 043 622.677	380.06
15	-750 220.088	-1 043 657.217	380.78	35	-750 171.436	-1 043 623.863	380.02
16	-750 218.303	-1 043 659.628	380.70	36	-750 169.597	-1 043 626.233	379.94
17	-750 211.303	-1 043 669.083	380.17	37	-750 165.242	-1 043 619.057	379.79
18	-750 209.141	-1 043 672.002	380.26				
19	-750 208.124	-1 043 639.767	380.73				
20	-750 206.990	-1 043 641.297	380.71				

OBJEDNATEL	MĚSTSKÁ ČÁST PRAHA 17 ŽALANSKÉHO 291/12B 163 00 PRAHA - ŘEPY	AKCE:	ZPRŮJEZDNĚNÍ ULICE U BOROVIČEK V PRAZE - ŘEPÍCH	
OBEC	PRAHA 17	PŘÍLOHA:	ULICE U BOROVIČEK SITUACE	
KRAJ	PRAHA			
DATUM	11.2009			
FORM. A4	3 x A4			
STUPEŇ	RDS	ŘEDITEL OBLASTI:	Ing. J. LANDA	3
GENERALNÍ PROJEKTANT:		VEDOUcí STŘEDISKA:	Ing. O. KYP	
DOPRAVA A DOPRAVNÍ INŽENÝRSTVÍ JINDŘIŠSKÁ 17, 110 00 PRAHA 1 tel.: +420 221 184 305 fax.: +420 224 922 072 www.cityplan.cz		VEDOUcí PROJEKTU:	Ing. D. KREJČÍ	
		VYPRACOVAL:	Ing. M. NŮSEK	
ČSN EN ISO 9001, ČSN EN ISO 14001		KONTROLA:	Ing. O. KYP	Č. ZAKÁZKY: 09-2-192
DOKUMENTACI LZE UŽÍVAT POUZE VE SMYSLU PŘÍSLUŠNÉ SMLOUVY O DÍLO. KOPÍROVÁNÍ A ROZMNOŽOVÁNÍ POUZE PO PŘEDCHOZÍM SOUHLASU CITYPLAN spol. s r. o.		MĚŘÍTKO:	1:250	