UPn2015, úprava sítě MČ Řepy, var. 1A základní

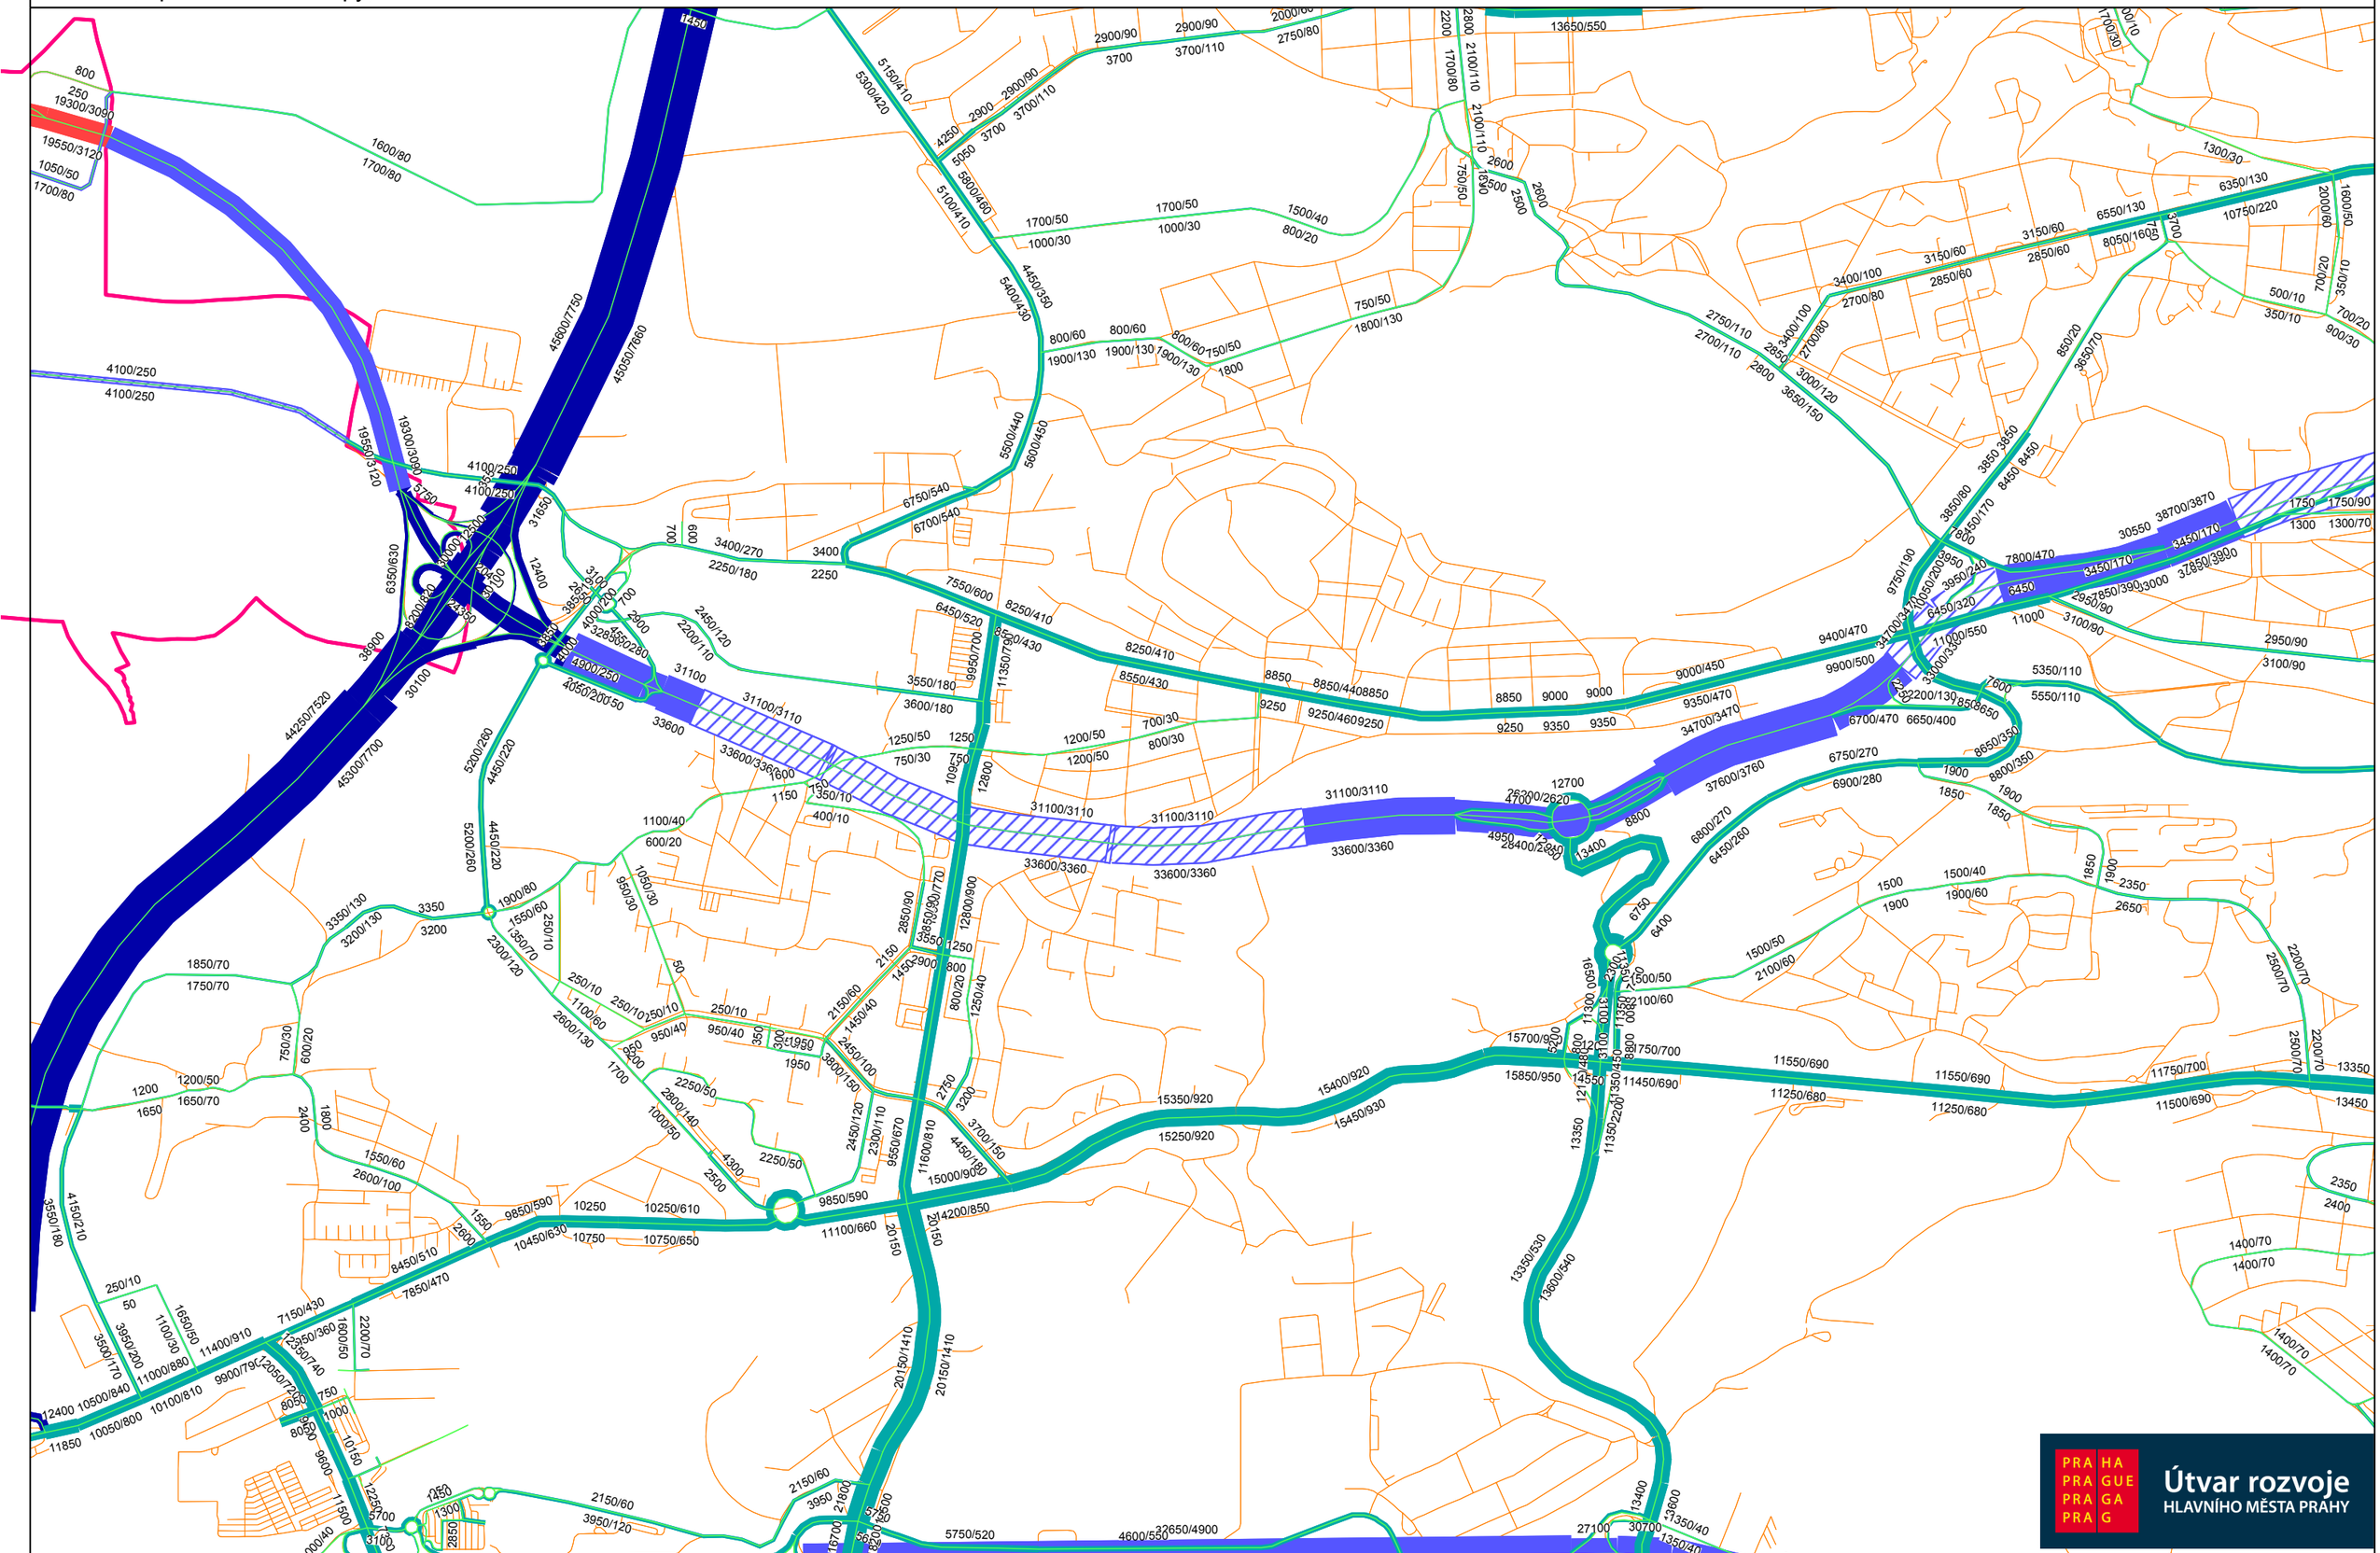

ÚRM 1.2009	ÚP SÚ hl. m. Prahy návrh 2015	15_1A_zakladni_MC-Repy.ver
29.01.2009	všechna voz. / všechna poamalá voz., 0-24 H, PPD, bez voz. HD osob	1:15416