



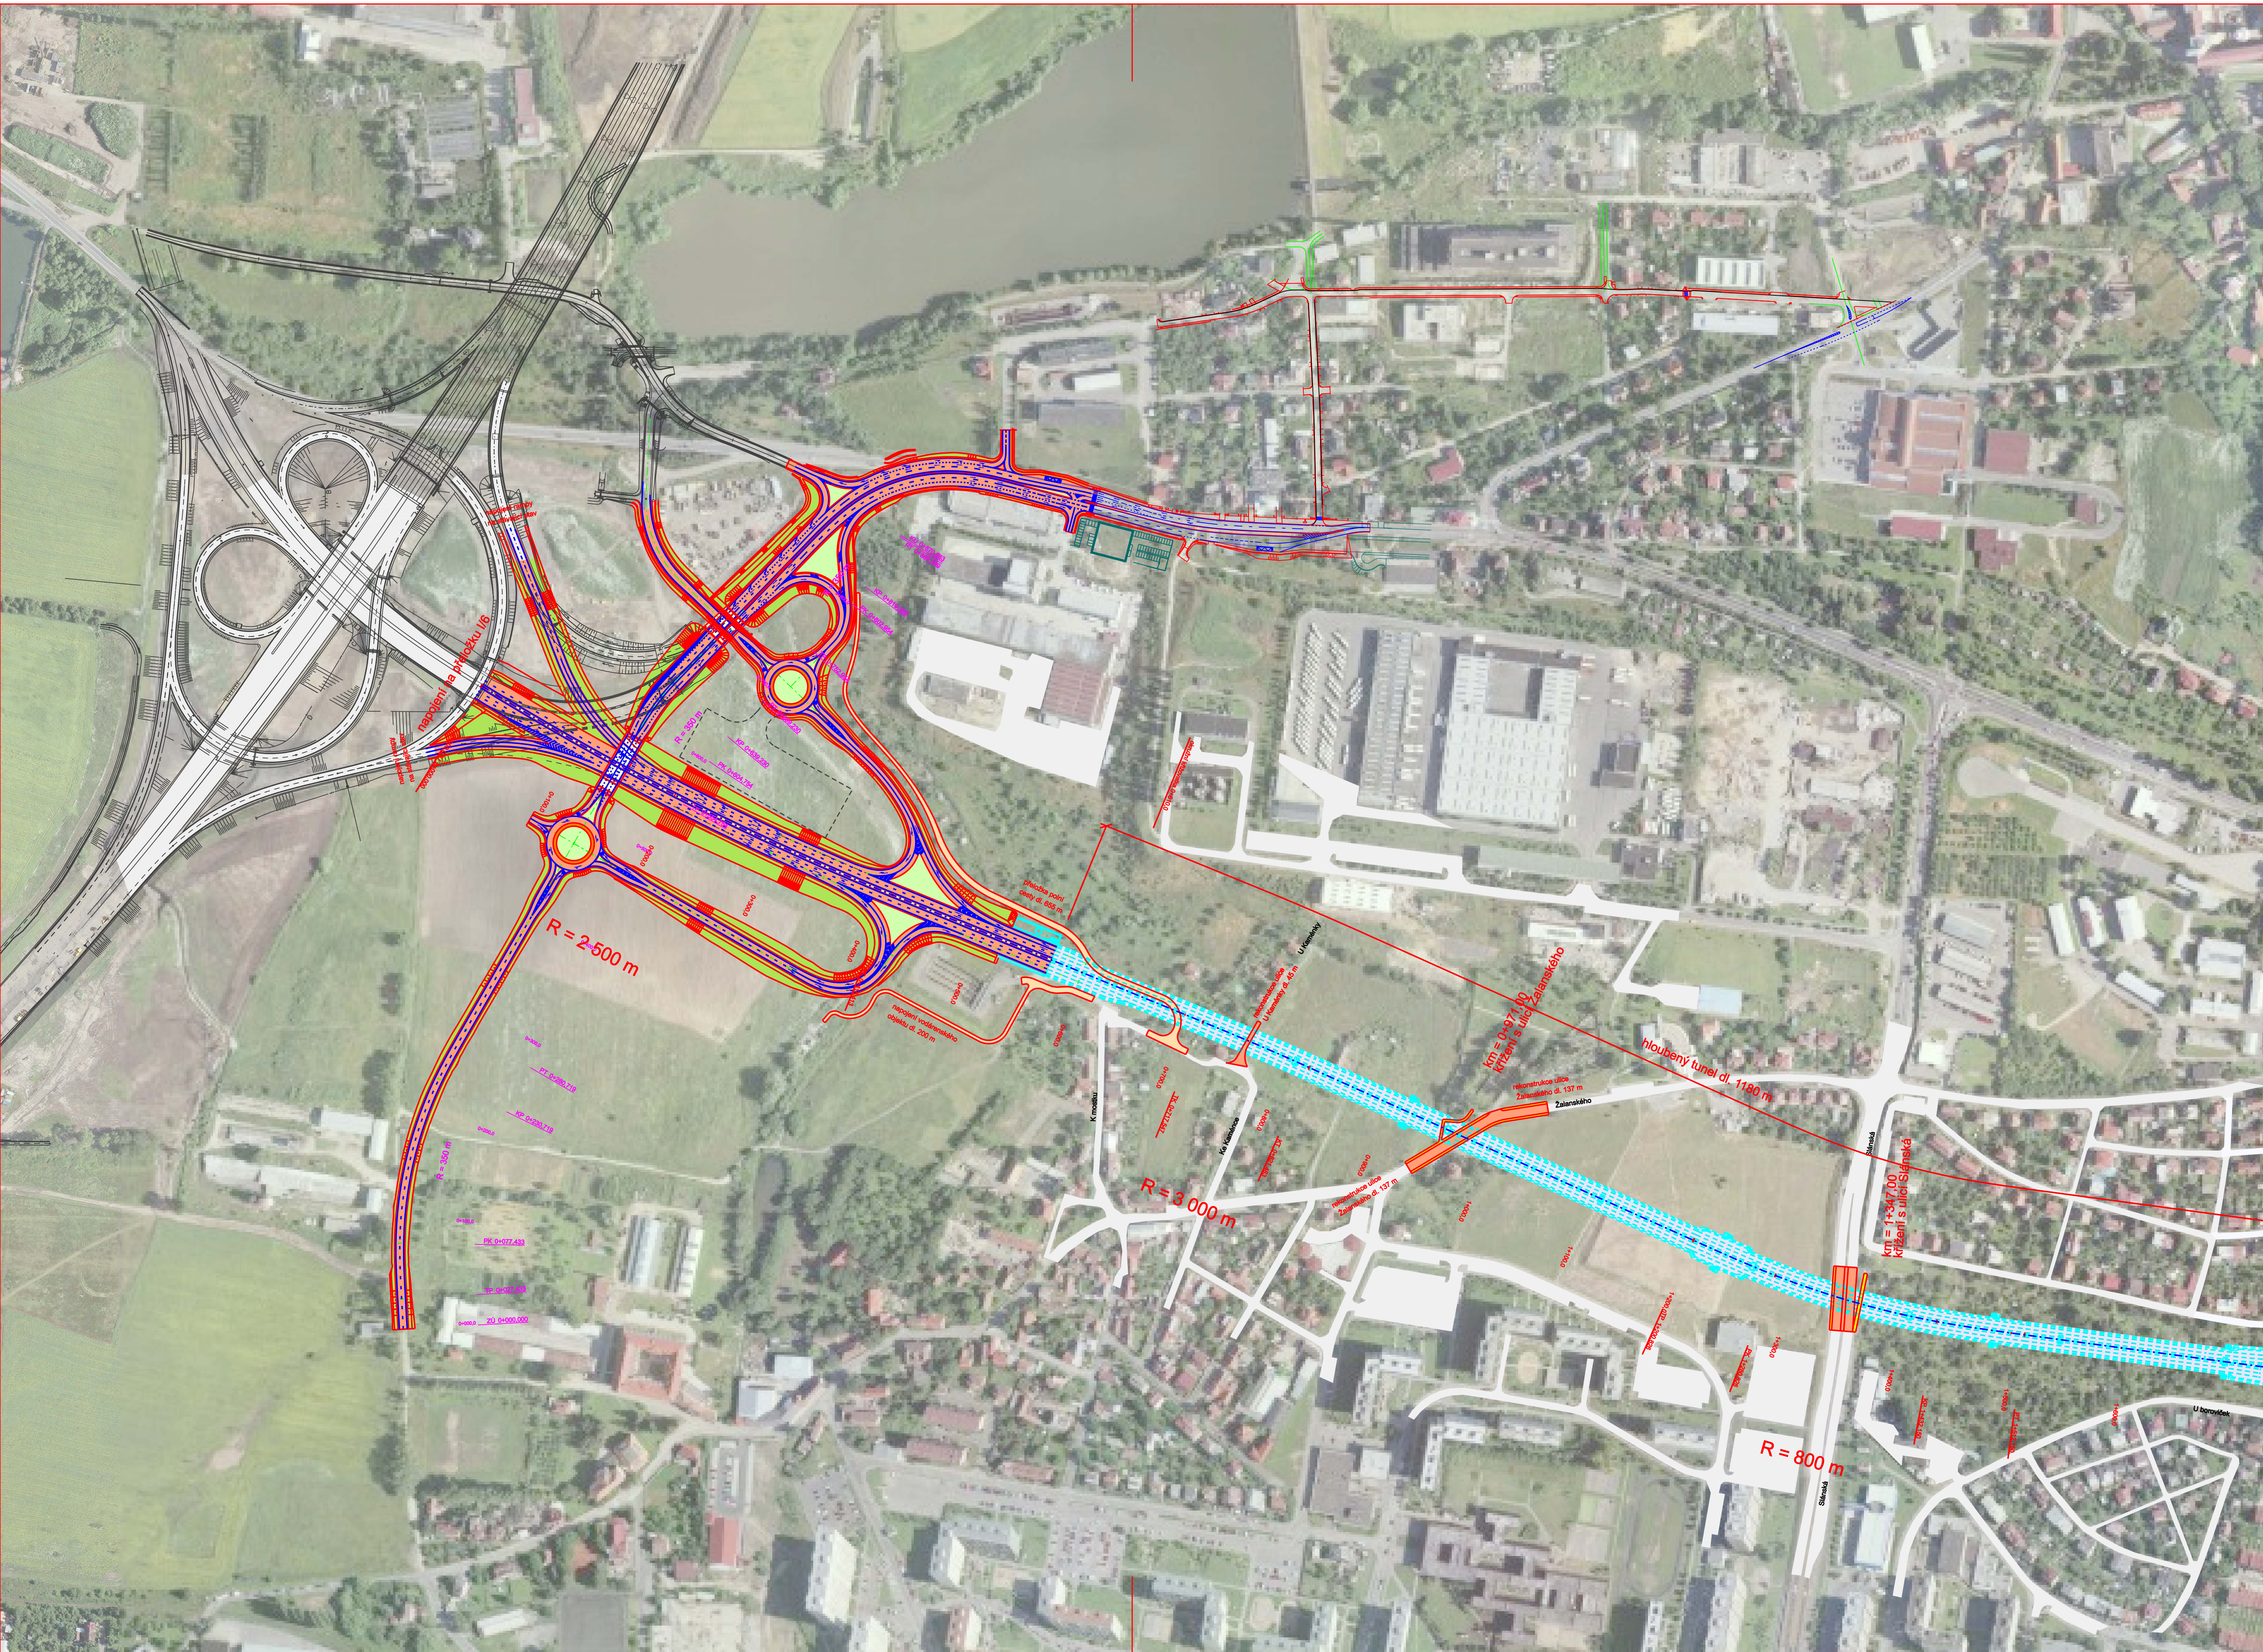

SITUACE ŠIRŠÍCH VZTAHŮ - ZÁKRES V ORTOFOTO

M 1 : 5 000

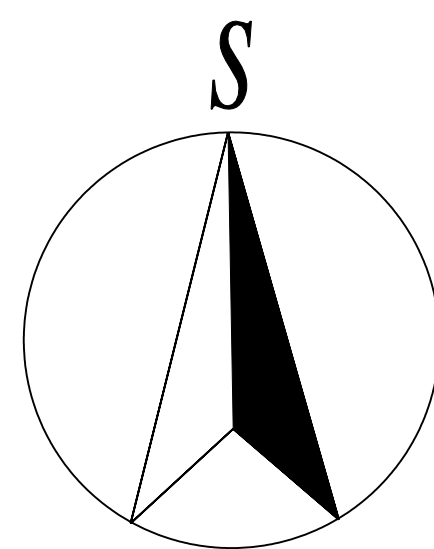

S-JTSK

B.p.v.

	CityPlan spol. s r.o. JINDŘIŠSKÁ 17, 110 00 PRAHA 1 tel.: 221 184 305 fax.: 224 922 072 STŘEDISKO 2	Ve spolupráci s firmou:	SATRA spol. s r.o. Projekční a inženýrská činnost Sokolská 32, 120 00 Praha 2	
NÁZEV AKCE DOPRACOVÁNÍ TECHNICKÉ OVĚŘOVACÍ STUDIE A STUDIE PROVEDITELNOSTI BŘEVNOVSKÉ RADIÁLY				
OBJEDNATEL ODBOR MĚSTSKÉHO INVESTORA HL. M. PRAHY		Č. ZAKÁZKY OBJEDNATEL: 2910 / 06 ZHOTOVITEL: 06 - 244 - 10		
HLAVNÍ INŽENÝR PROJEKTU	OBEC	DRUH DOKUMENTACE		
Ing. JIŘÍ LANDA 	PRAHA	STUDIE		
ZPRACOVATEL ČÁSTI		CityPlan spol. s r.o. Poskytování konzultačních, inženýrských, expertizních a projektových služeb ČSN EN ISO 9001		
PROJEKTANT	KONTROLOVAL	POČET FORMÁTŮ	2xA3	
Ing. Tomáš Nosek 	Ing. Ondřej Kyp 	DATUM	říjen 2006	
		MĚŘÍTKO	1 : 5 000	
NÁZEV ČÁSTI B.3 - ALTERNATIVNÍ ŘEŠENÍ KŘÍŽOVATKY SLÁNSKÁ PODLE NÁVRHU MČ ŘEPY		ČÁST	B	
OBSAH		Č. VÝKRESU	ČÍSLO KOPIE	
SITUACE ŠIRŠÍCH VZTAHŮ - ZÁKRES V ORTOFOTO		B.3.1		

DOKUMENTACI LZE UŽÍVAT POUZE VE SMYSLU PŘÍSLUŠNÉ SMLOUVY O DÍLO. KOPÍROVÁNÍ A ROZŠÍŘOVÁNÍ POUZE PO PŘEDCHOZÍM SOUHLASU CITYPLAN s.r.o.