


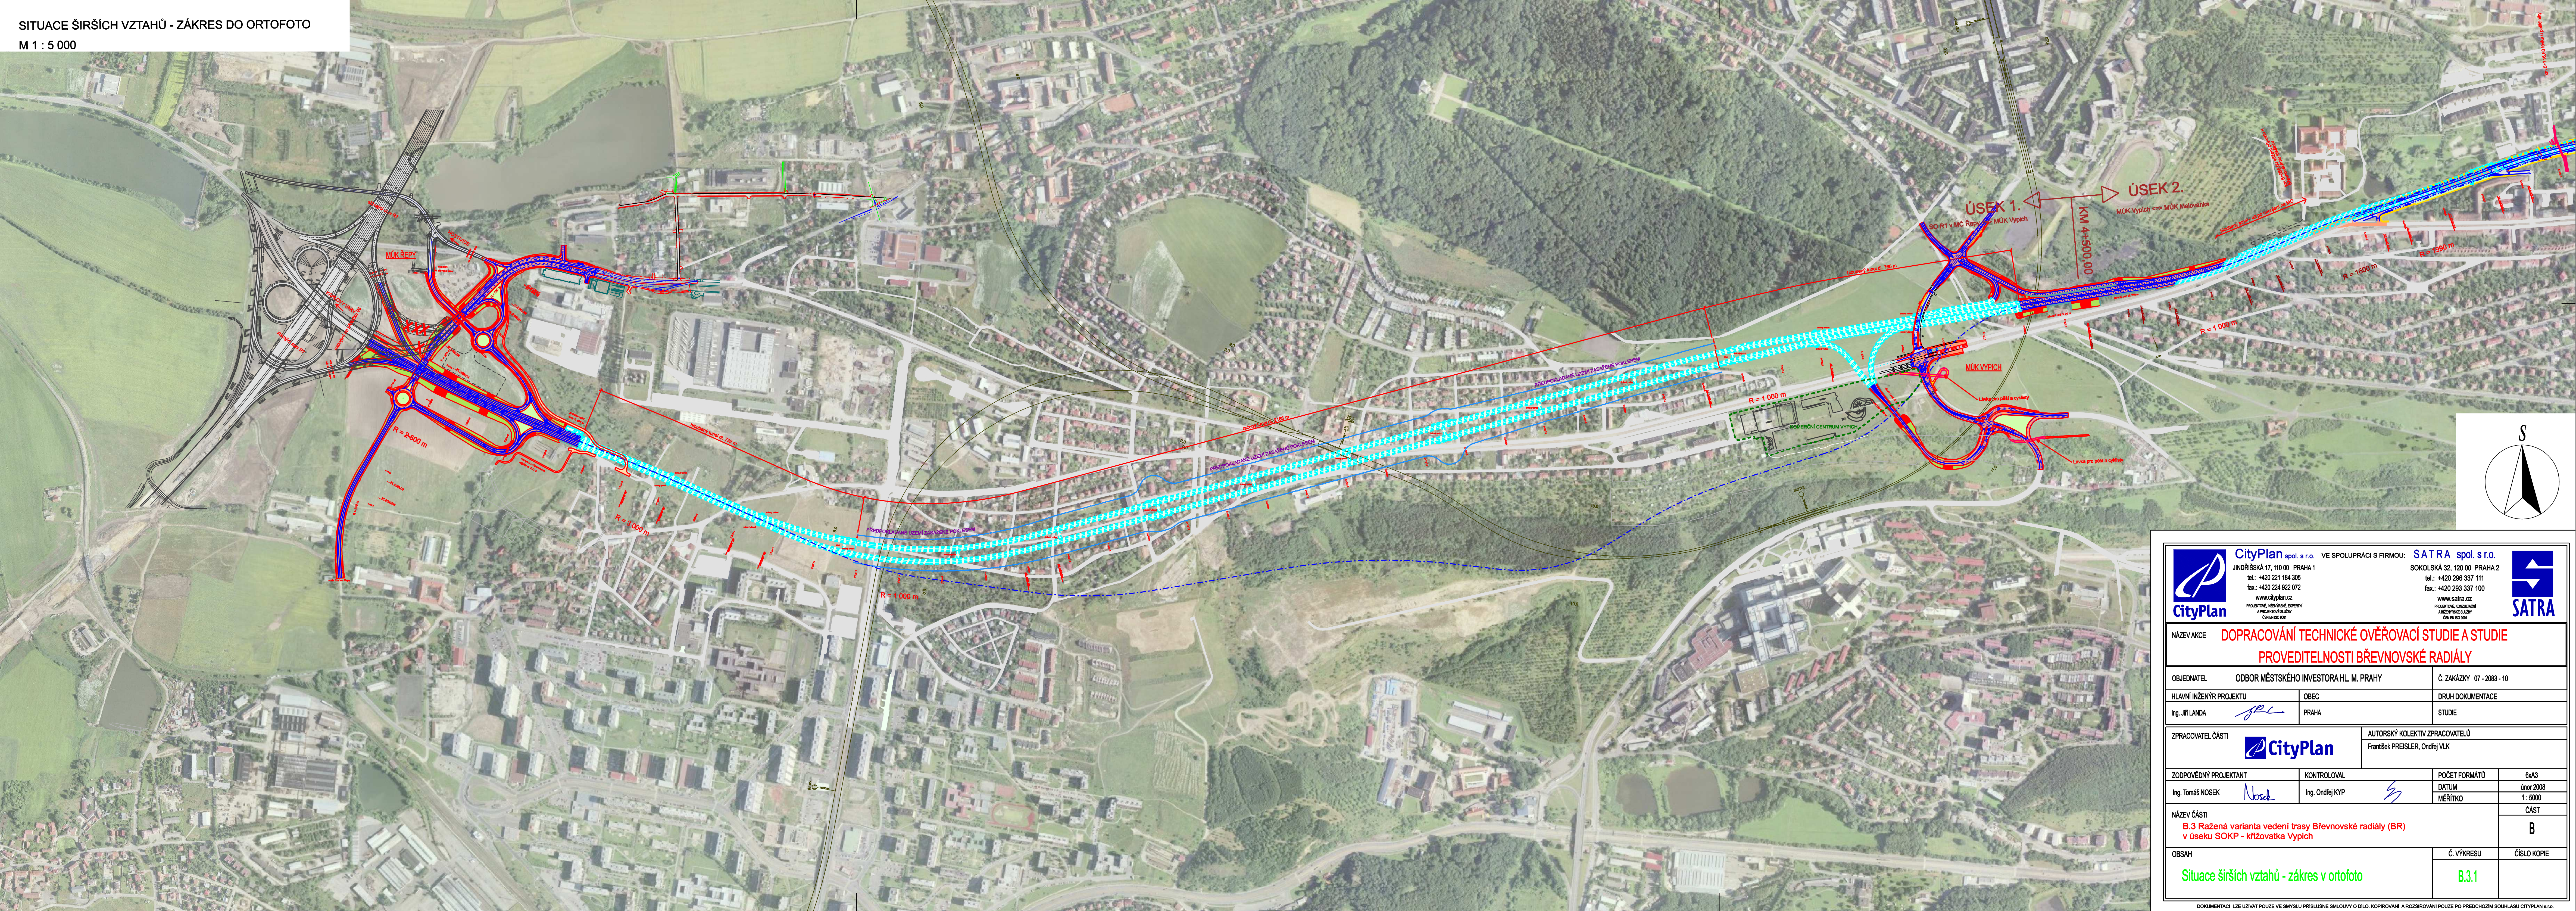

 CityPlan	CityPlan spol. s r.o. JINDŘIŠKÁ 17, 110 00 PRAHA 1 tel.: +420 221 184 305 fax.: +420 224 922 072 www.cityplan.cz PROJEKTOVÉ, INŽENÝRSKÉ, EXPERTNÍ A INŽENÝRSKÉ SLUŽBY ČISLO EN ISO 9001	VE SPOLUPRÁCI S FIRMOU: SATRA spol. s r.o. SOKOLSKÁ 32, 120 00 PRAHA 2 tel.: +420 296 337 111 fax.: +420 293 337 100 www.satrapraha.cz PROJEKTOVÉ, INŽENÝRSKÉ, EXPERTNÍ A INŽENÝRSKÉ SLUŽBY ČISLO EN ISO 9001		 SATRA
NÁZEV AKCE DOPRAČOVÁNÍ TECHNICKÉ OVĚROVACÍ STUDIE A STUDIE PROVEDITELNOSTI BŘEVNOVSKÉ RADÁLY				
OBJEDNATEL ODBOR MĚSTSKÉHO INVESTORA HL. M. PRAHY		Č. ZAKÁZKY 07 - 2083 - 10		
HLAVNÍ INŽENÝR PROJEKTU Ing. Jiří LANDA 		OBEC PRAHA		DRUH DOKUMENTACE STUDIE
ZPRACOVATEL ČÁSTI  CityPlan		AUTORSKÝ KOLEKTIV ZPRACOVATELŮ František PREISLER, Ondřej VLK		
ZODPOVĚDNÝ PROJEKTANT Ing. Tomáš NOSEK 		KONTROLOVAL Ing. Ondřej KYP 		POČET FORMÁTŮ 6x A3
NÁZEV ČÁSTI B.3 Ražená varianta vedení trasy Břevnovské radály (BR) v úseku SOKP - křižovatka Vypich		DATUM 1 : 5000		únor 2008
				MĚRÍTKO
OBSAH		Č. VÝKRESU		ČÁST B
				ČÍSLO KOPIE
Situace širších vztahů - zákres v ortofoto		B.3.1		