



PARKOVACÍ BARIÉROVÝ DŮM DRAHOŇOVSKÉHO

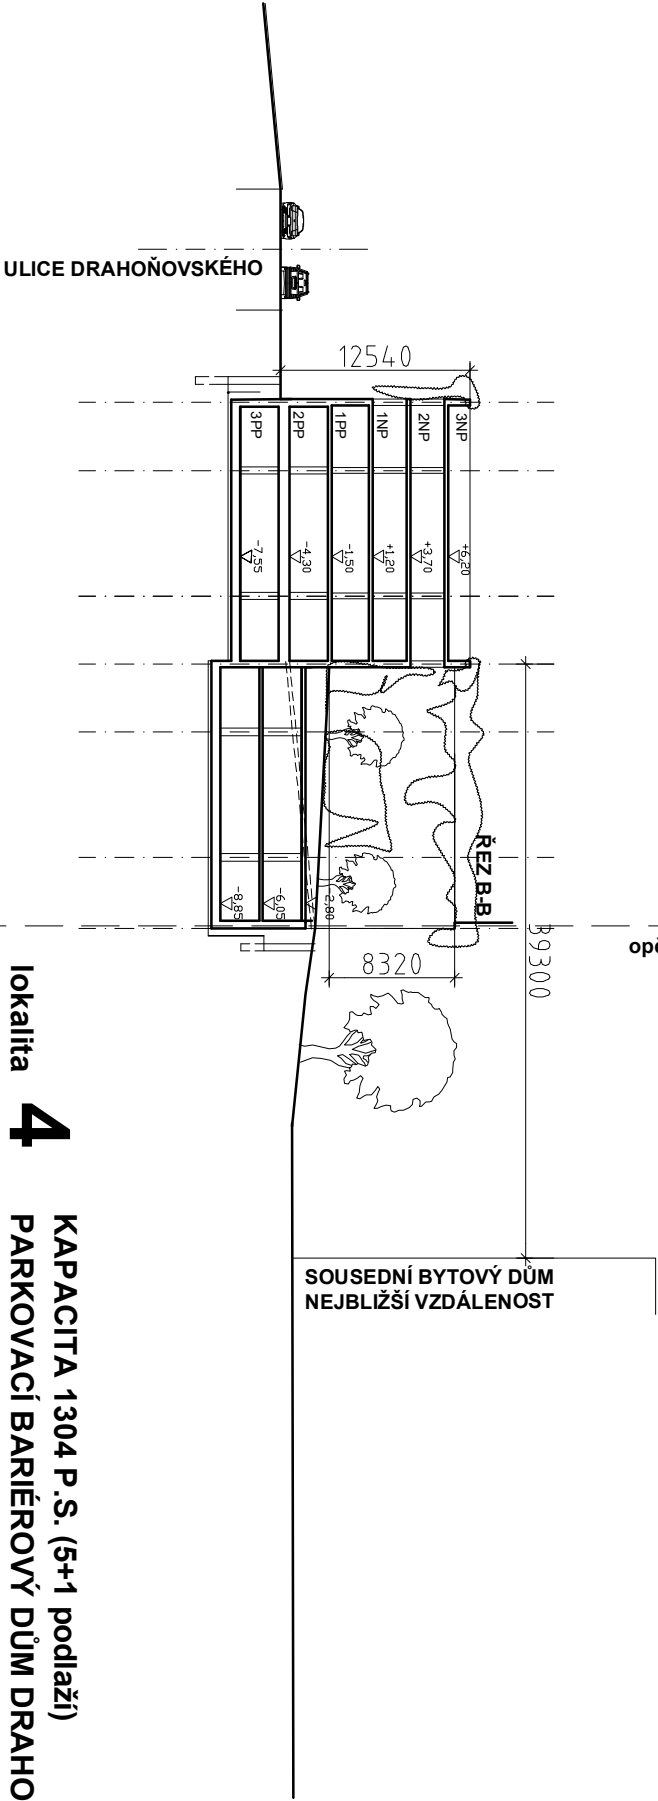

lokalita **4** KAPACITA 1304 P.S. (5+1 podlaží)
PARKOVACÍ BARIÉROVÝ DŮM DRAHOŇOVSKÉHO

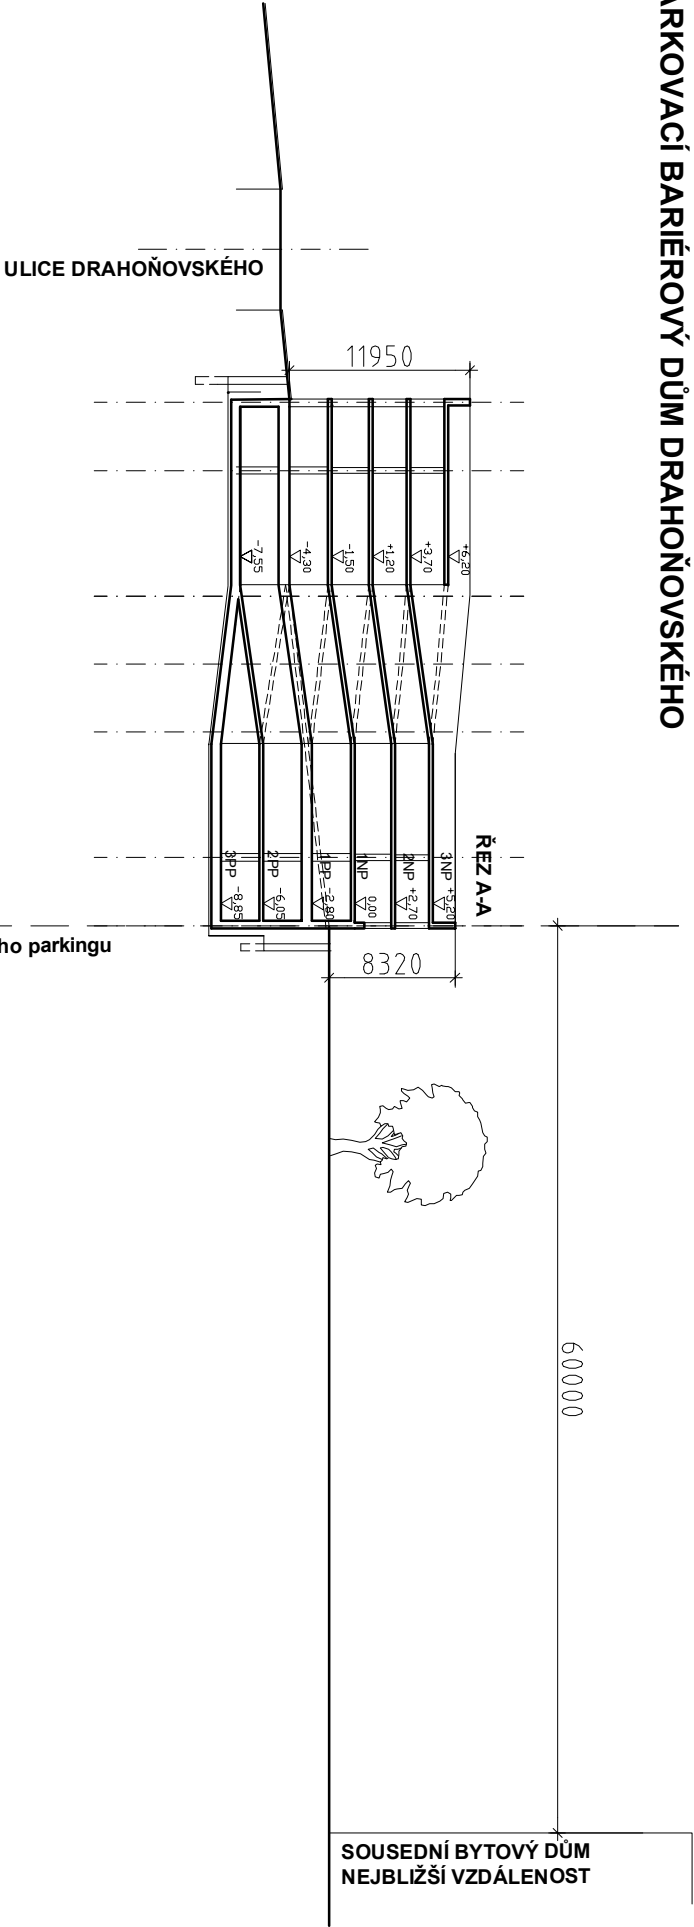

PARKOVACÍ BARIÉROVÝ DŮM DRAHOŇOVSKÉHO

